


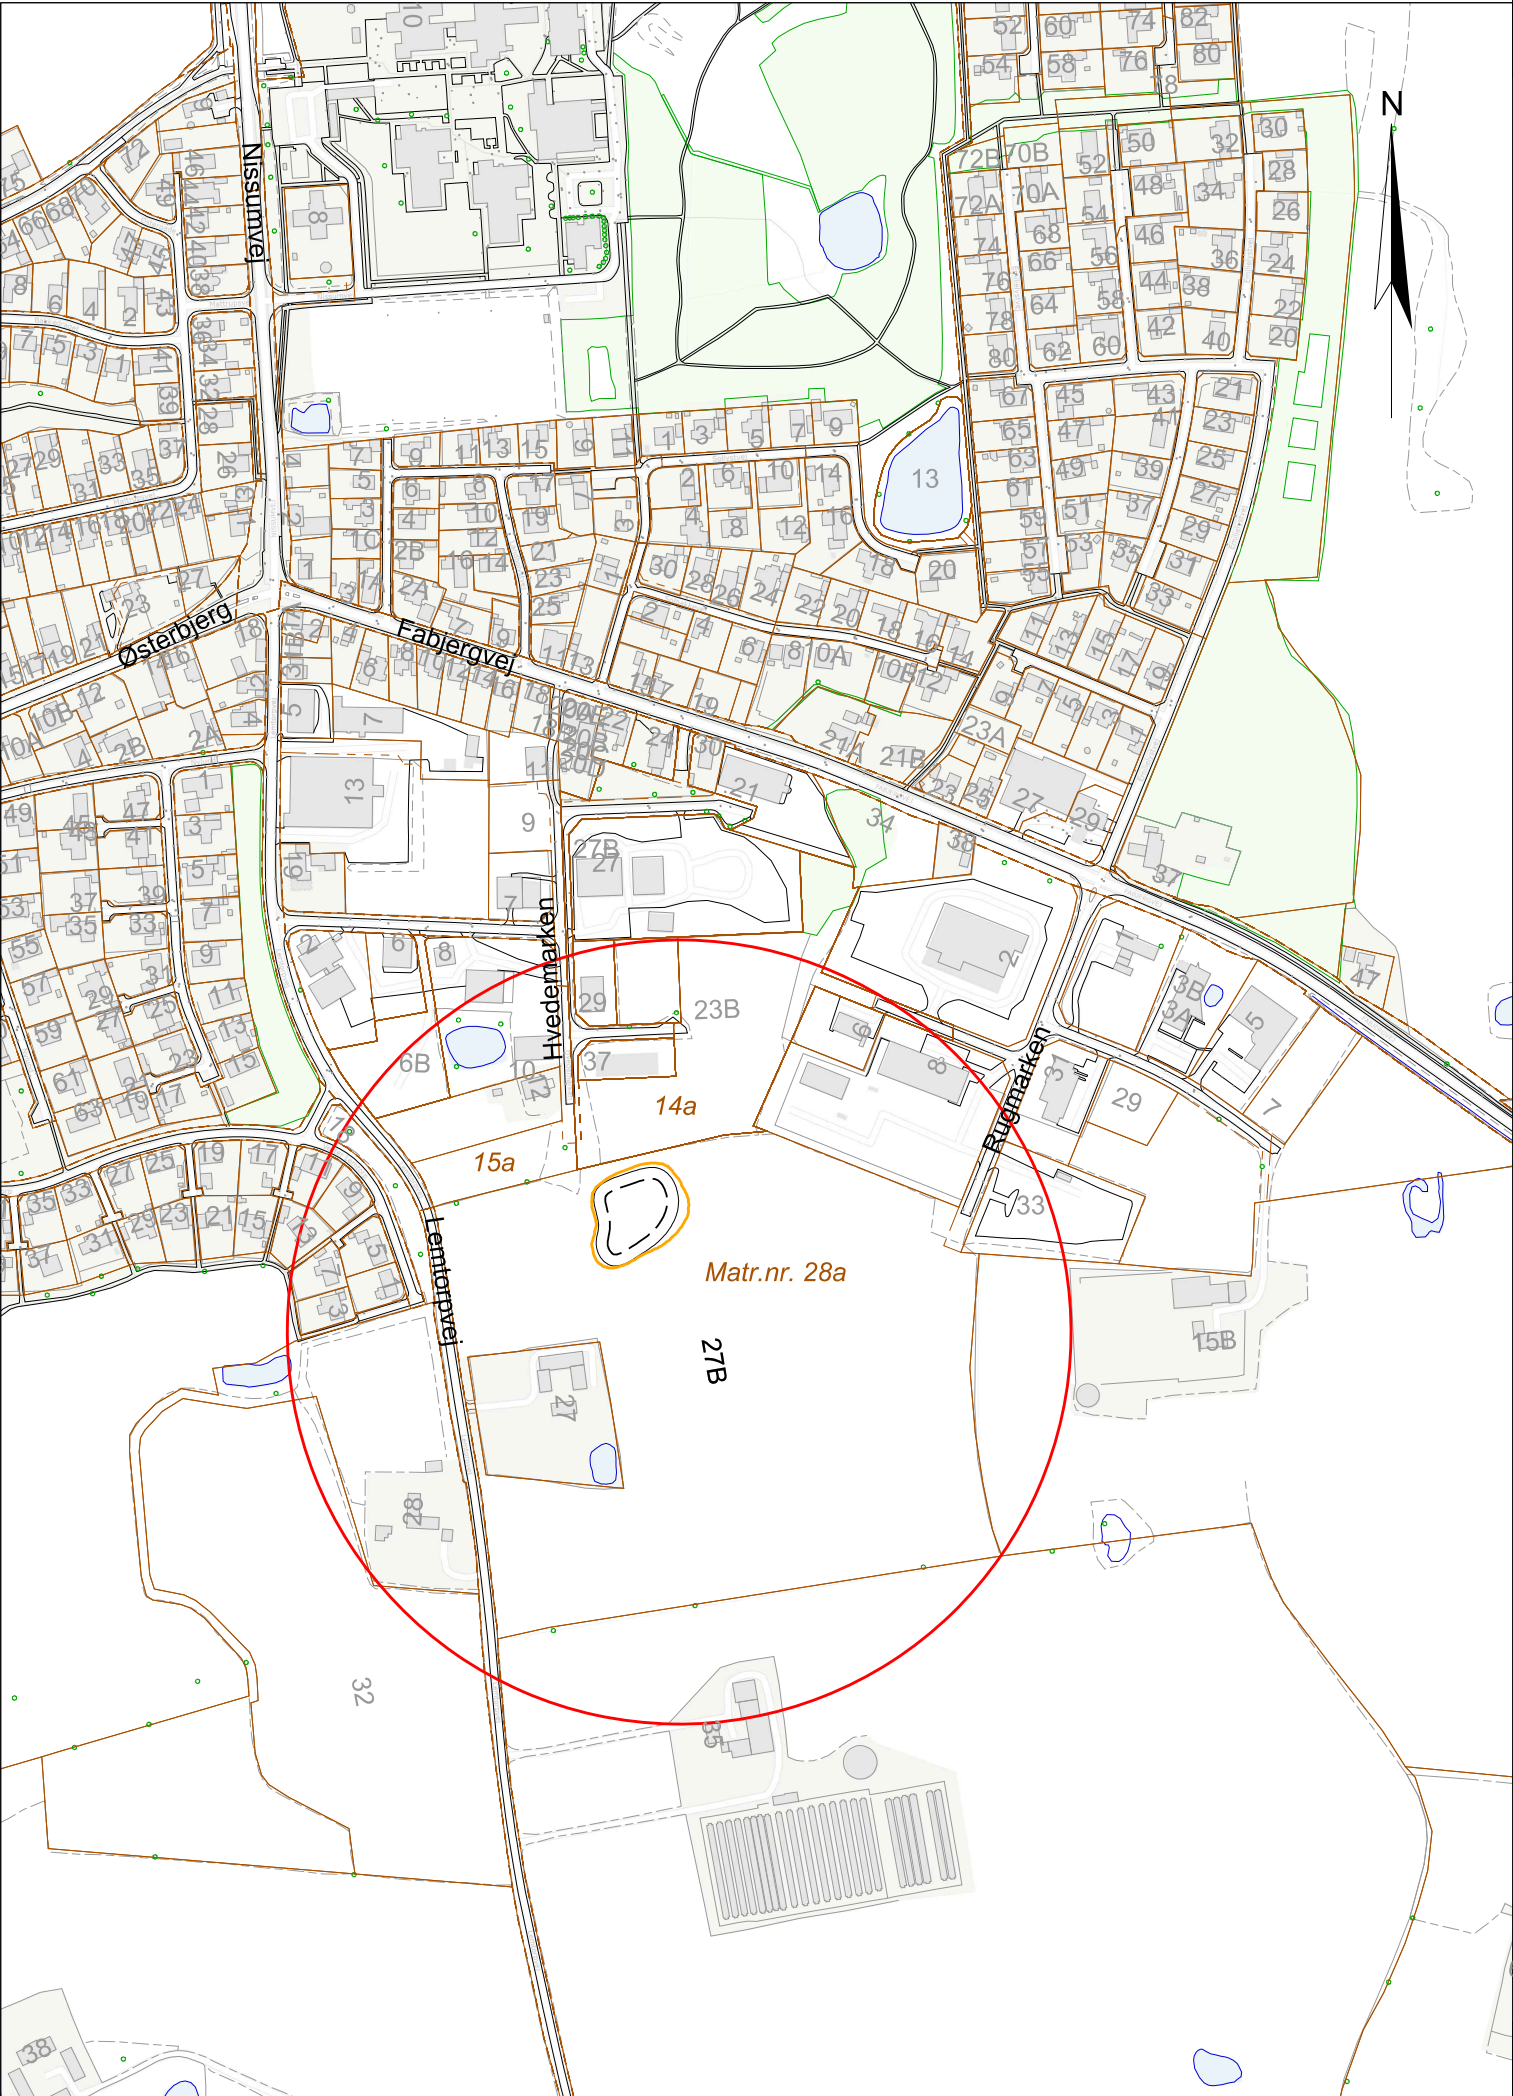

Signaturforklaring, bassin:

- Bassinskråning
- Kronekant, min. højde
- Bassinbund
- Matrikel-skel

E				
D				
C				
B				
A				
Rev.	Beskrivelse	Revlderet	Kontrol	Dato



LEMVIG VAND A/S

Havnen 8
7620 Lemvig
Telefon: 96 90 80 00

Projekt

Lemvig - Regnvandsbassin

Emne

Oversigtskort

Projektnr.
2232000040

Kotesystem
DVR90

Dato
06.09.2021

Projektleder
PPPP

Projekteret
AMAD

Tegnet
OLRI

Kontrol
PPPP

Godkendt

Målforhold
1:5000

Rev.

Tegn. nr.
100

WSP Danmark A/S
Klostermarken 12 DK - 8800 Viborg

Telefon: 87 28 11 00