


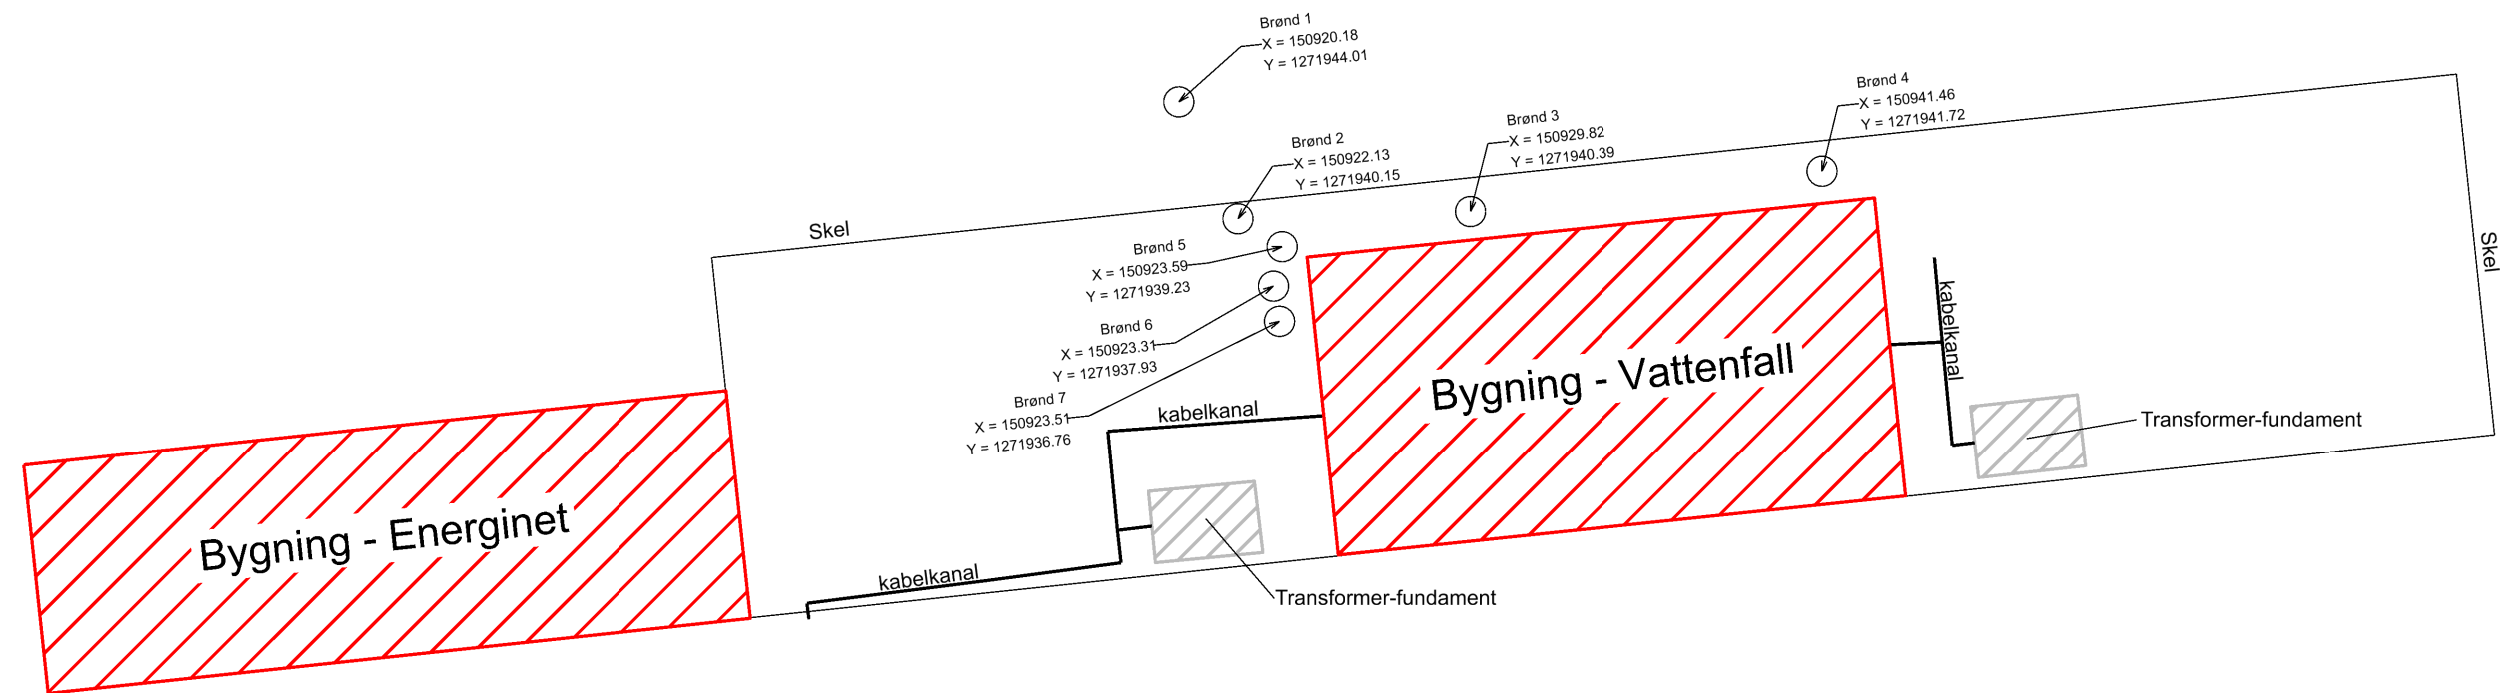

0 5 10 15 20 25 m



Rev.	Dato	Landm.	Ingeniør	 AARSLEFF
	28. feb. 2020	MIC	NIJO	
Projekt nr.		Mål 1: 250		
Placering af bygninger, funda- menter, brønde og kabelkanaler				Hovedkontor Per Aarsleff A/S Hassslager Allé 5 DK-8260 Viby J E-mail: Tegningsnavn.
				Kontor Øst Per Aarsleff A/S Industriholmen 2 DK-2650 Hvidovre