


Situationsplan m. produktionsarealer

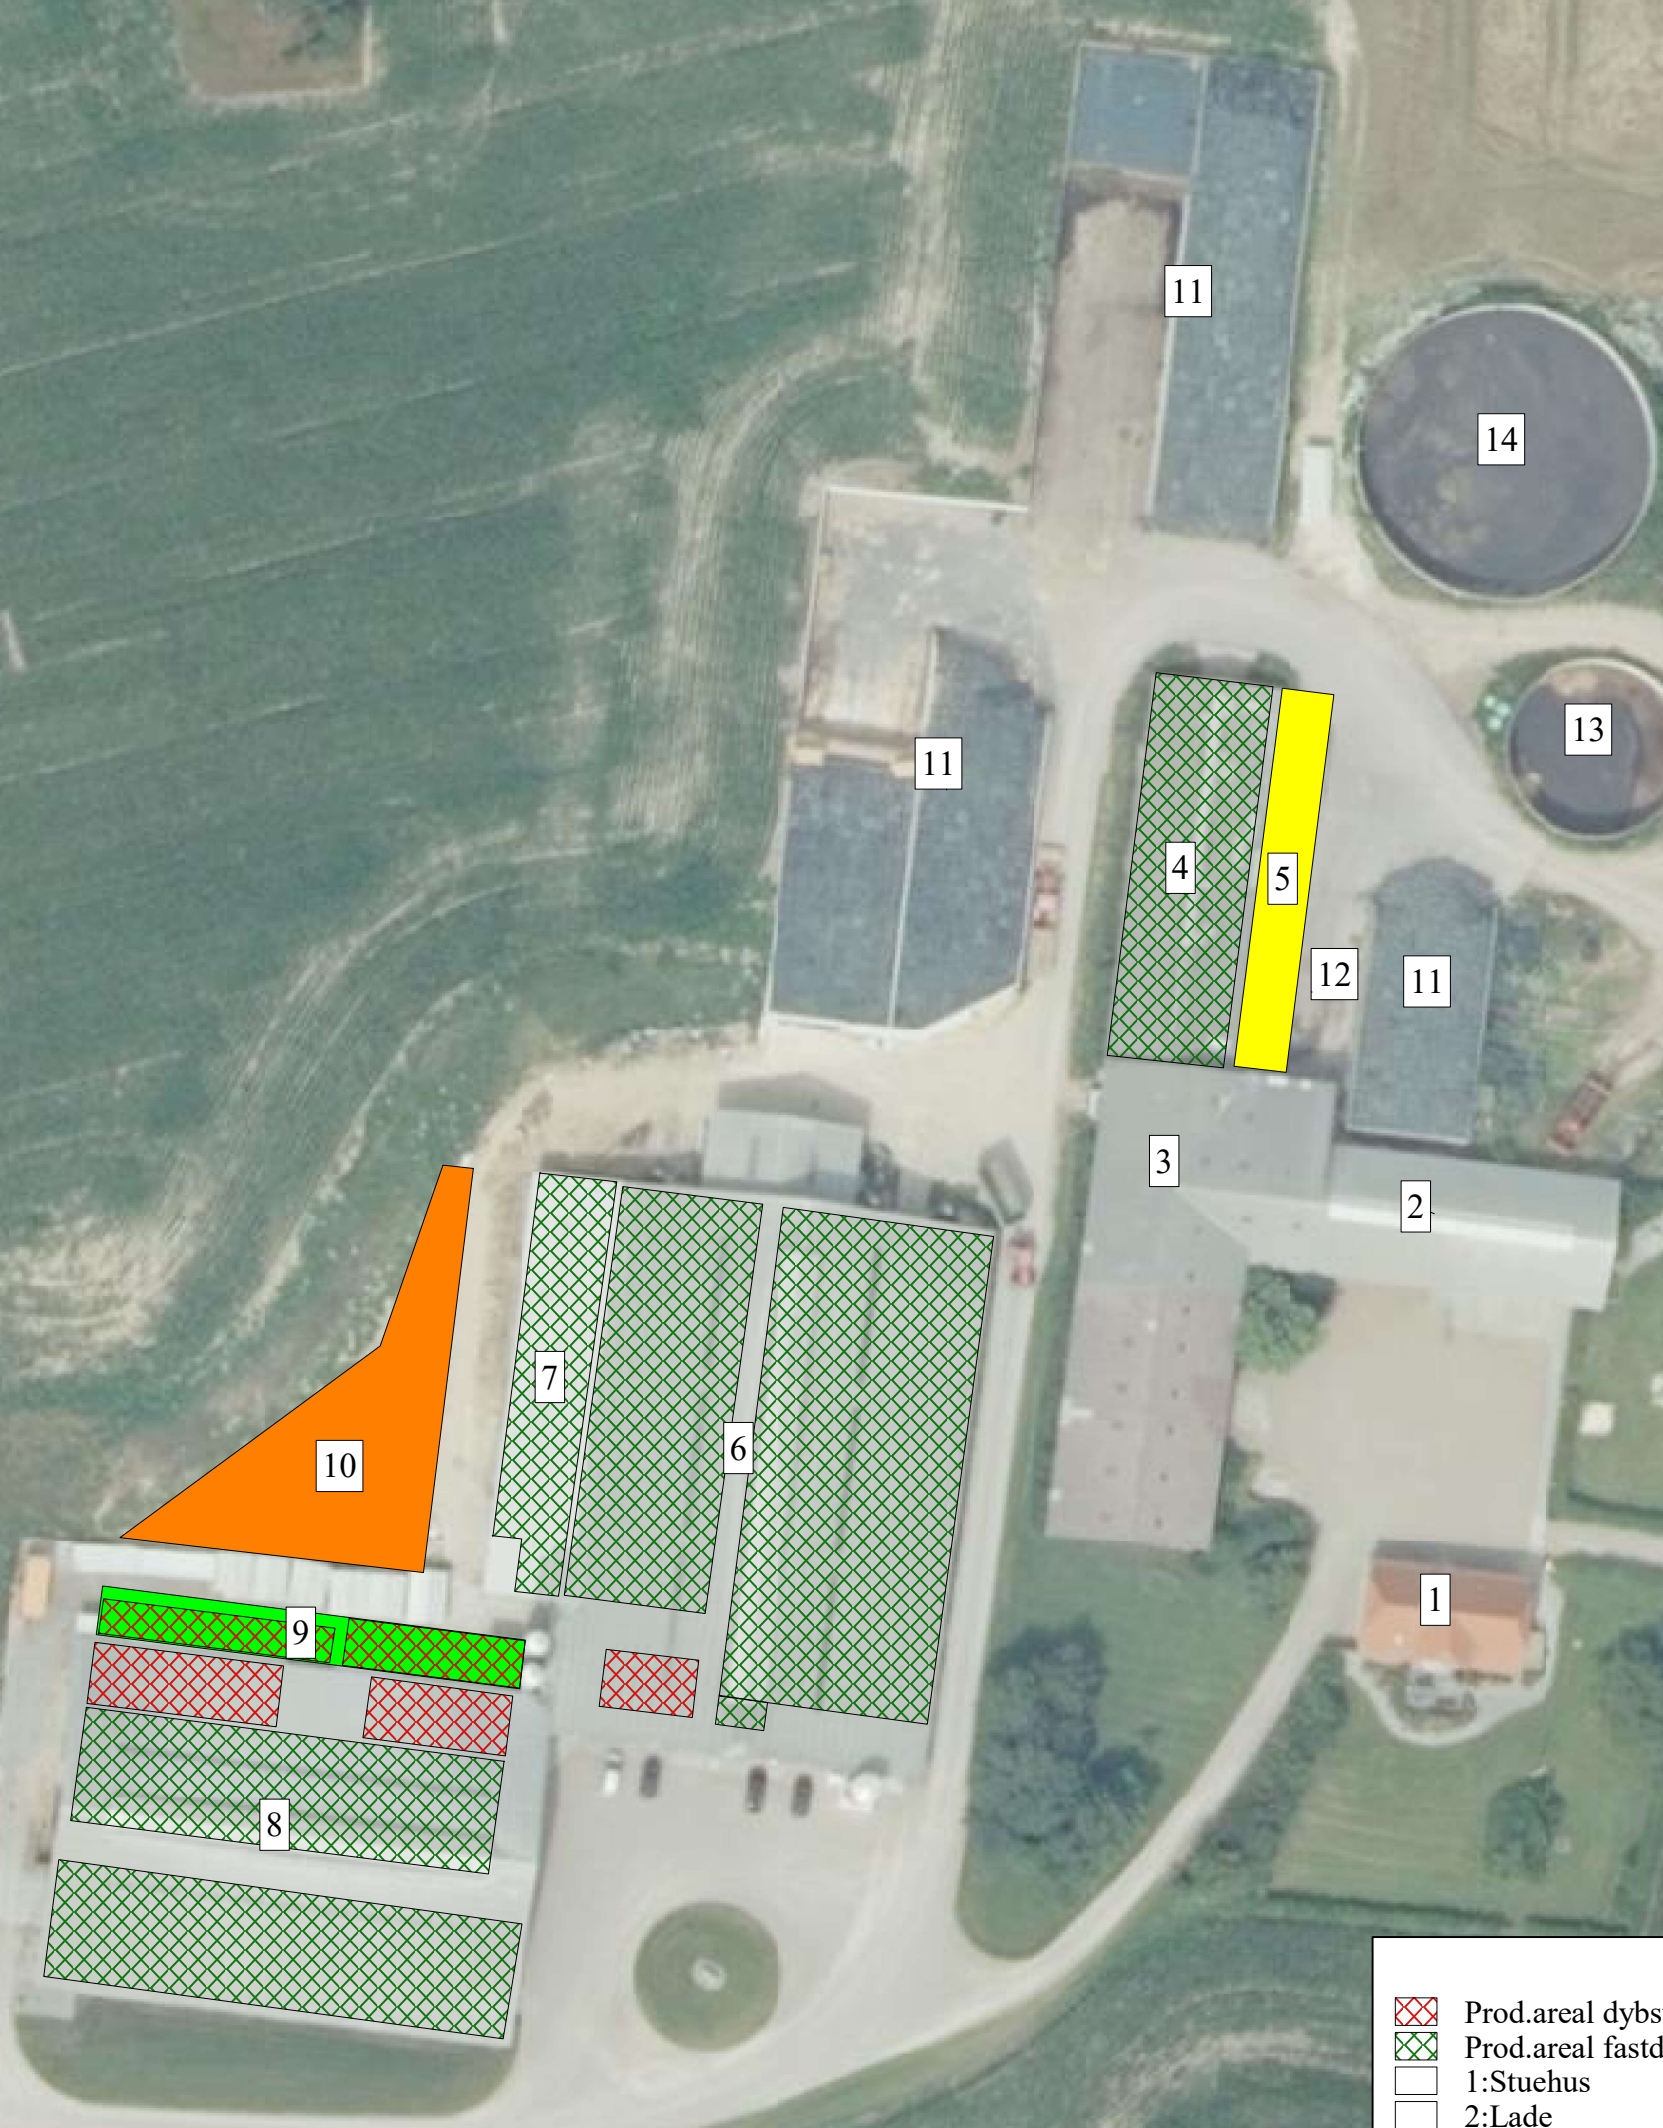

Situationsplan
Morten Agger
"Nr. Byskov"
Ellemosevej 6, Hygum
7620 Lemvig
Medlems nr.: 97836107
Udarbejdet af: Anders Kjær
Udarbejdet i Næsgaard Markkort ADVICER

2020
Dato: 17-11-20
Tid: 10-44-47

Målestoksforhold 1:750

- Prod.areal dybstrøelse
- Prod.areal fastdrænet gulv
- 1:Stuehus
- 2:Lade
- 3:Lade og råvarelager
- 4:Ny goldkostald
- 5:Nyt udendørs foderbord
- 6:Kostald
- 7:Tilbygning til kostald
- 8:Kostald 2
- 9:Ny tilbygning til kostald 2
- 10:Plads til kalvehytter
- 11:Plansiloer
- 12:Vaskeplads
- 13:Gyllebeholder 1000 m3
- 14:Gyllebeholder 3000 m3