




Eksisterende indretning

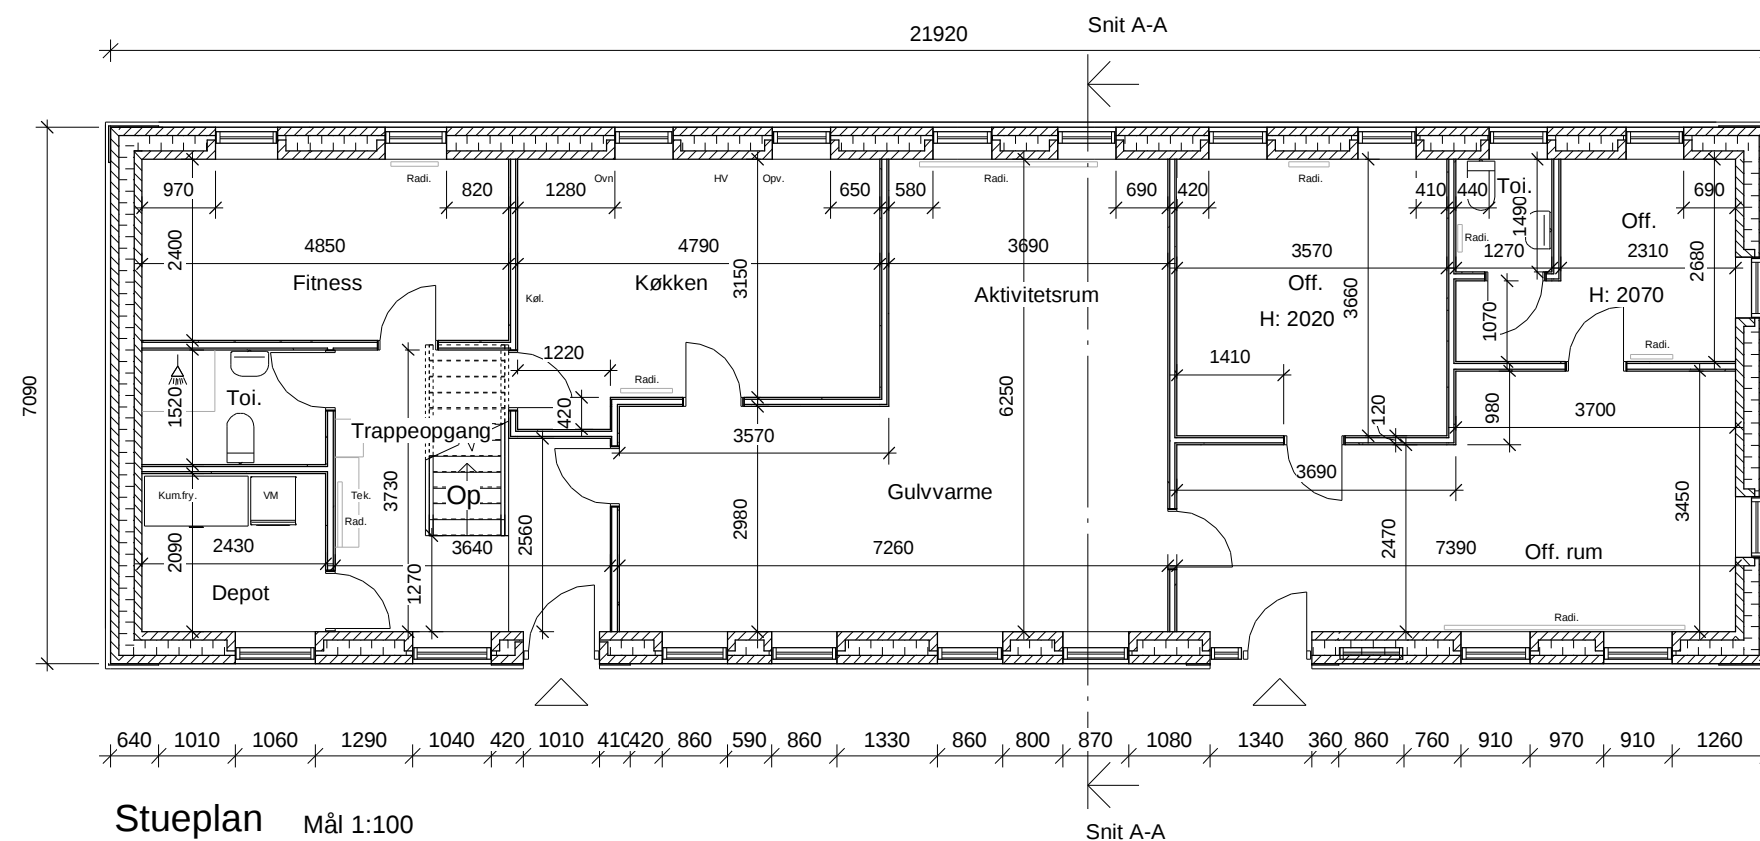

Fremtidig indretning

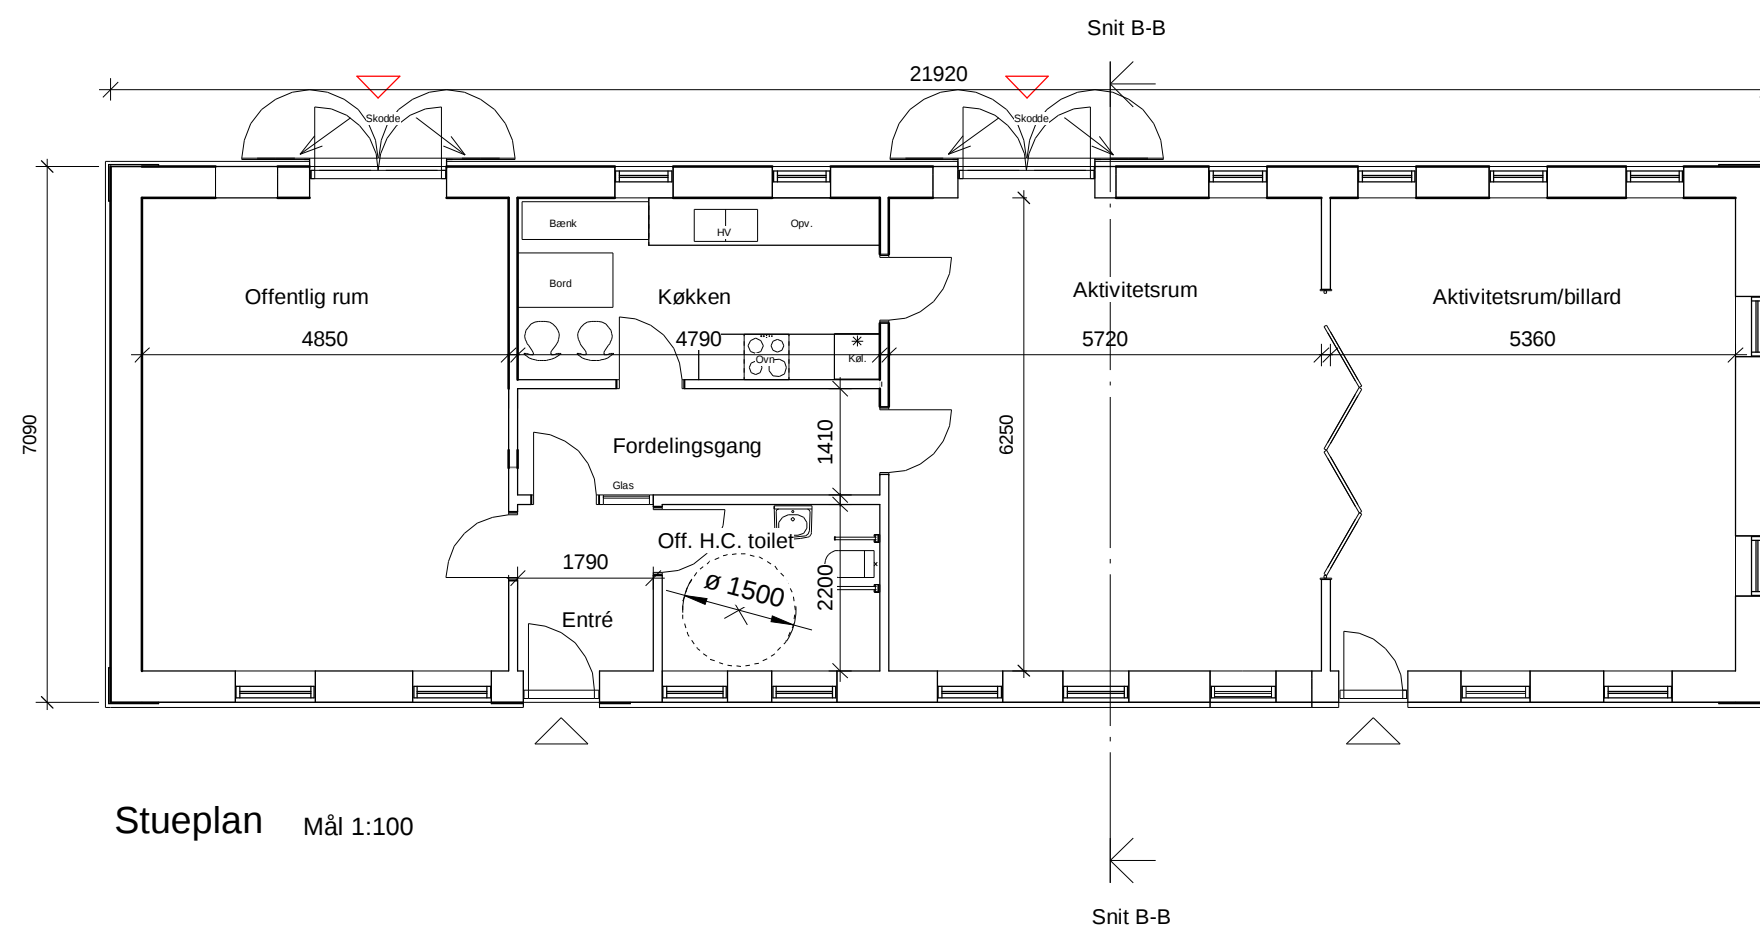


Eksisterende

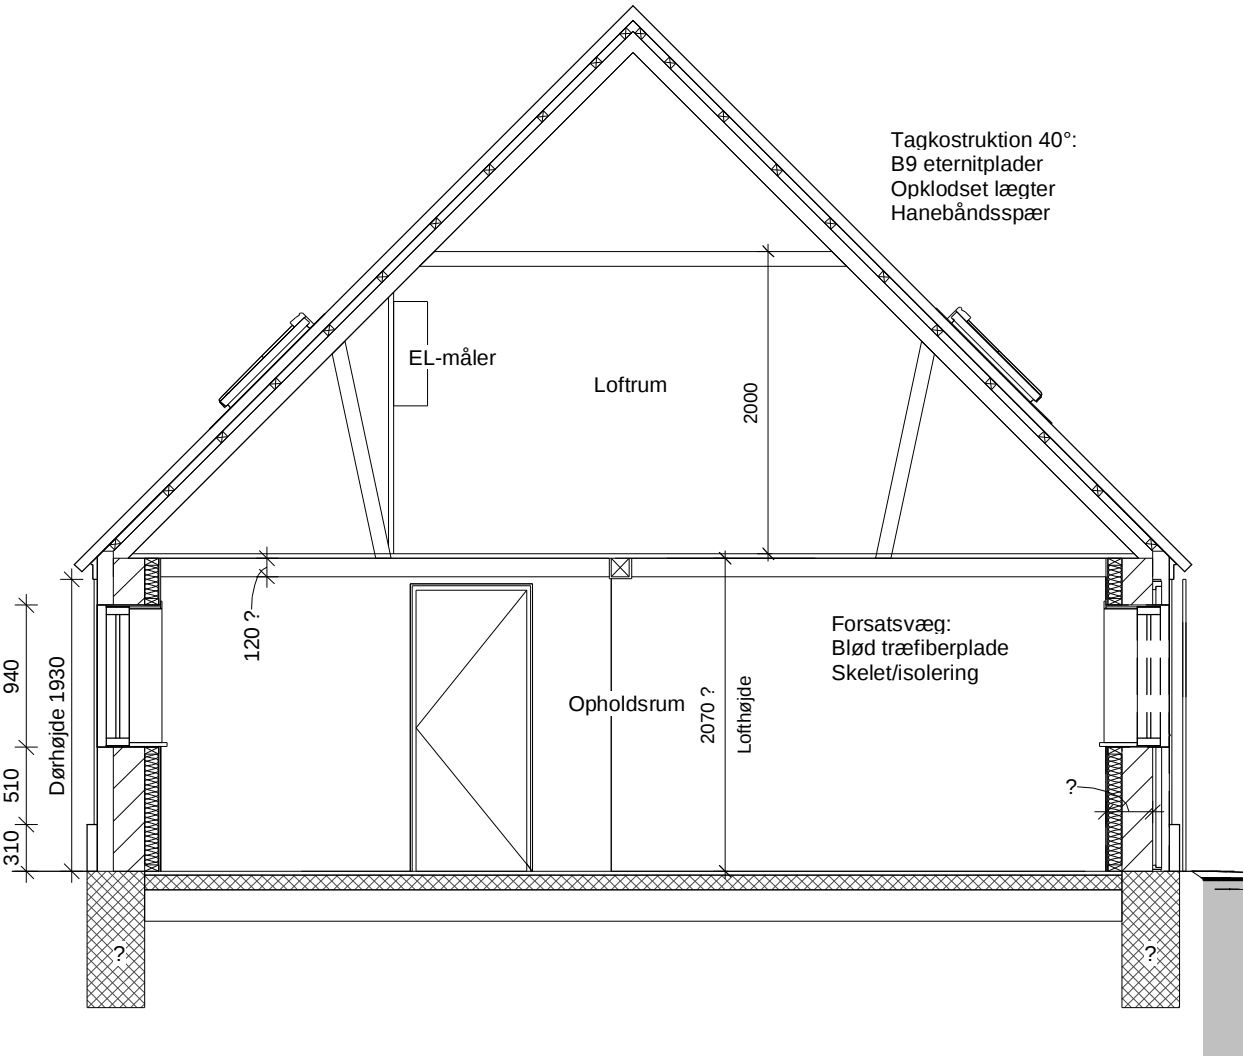


Tværsnit A-A Mål 1:50

Fremtidig

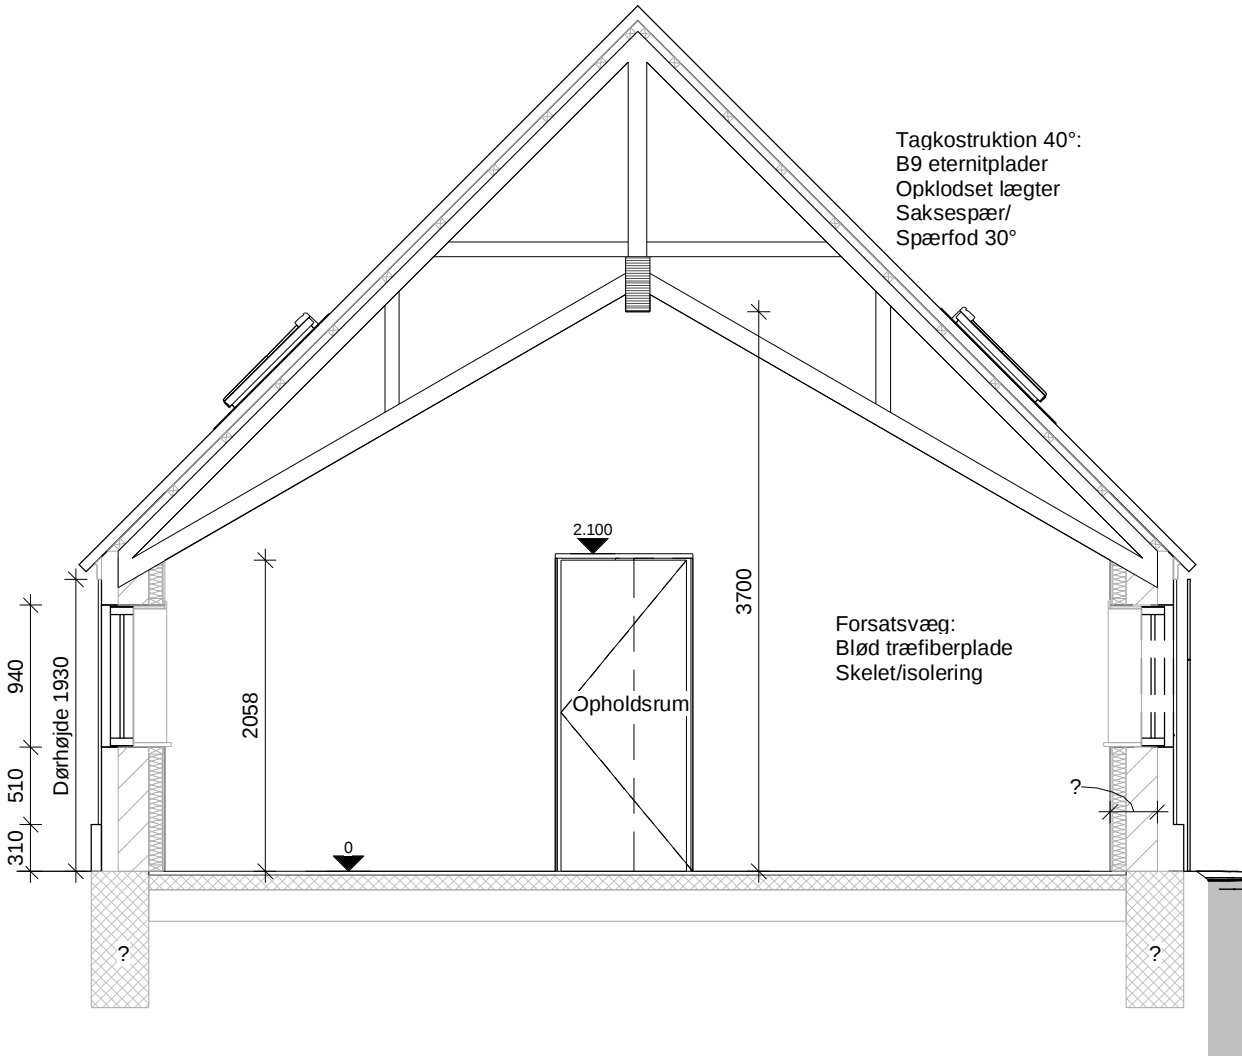


Tværsnit B-B Mål 1:50

Fremtidig forhold

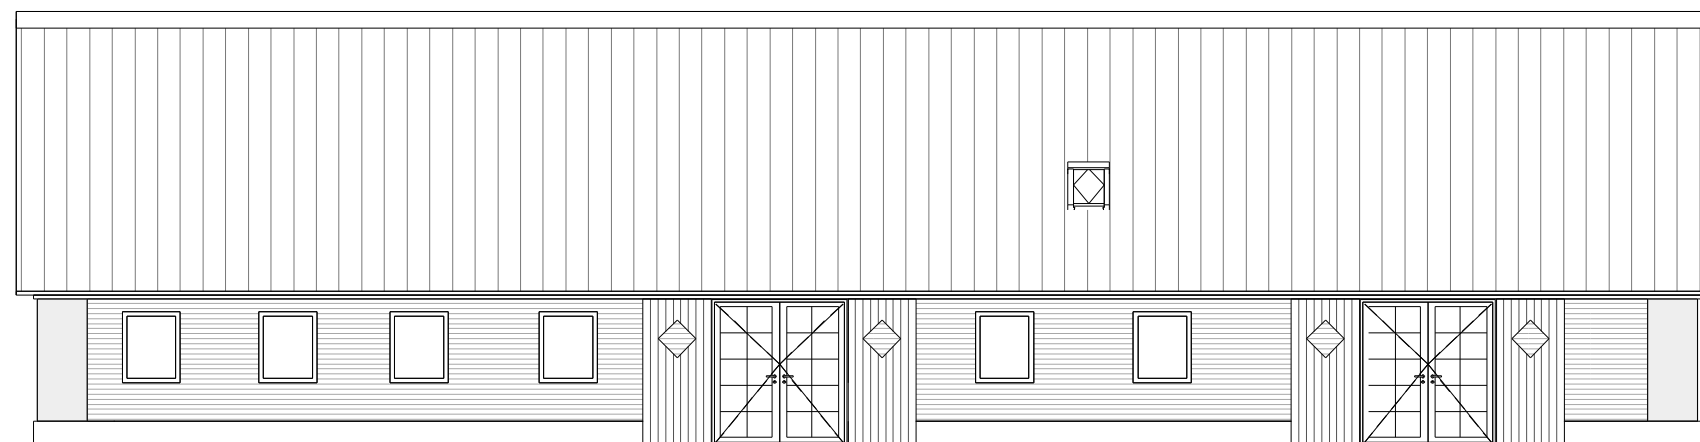


Facade mod nord

Mål 1:100

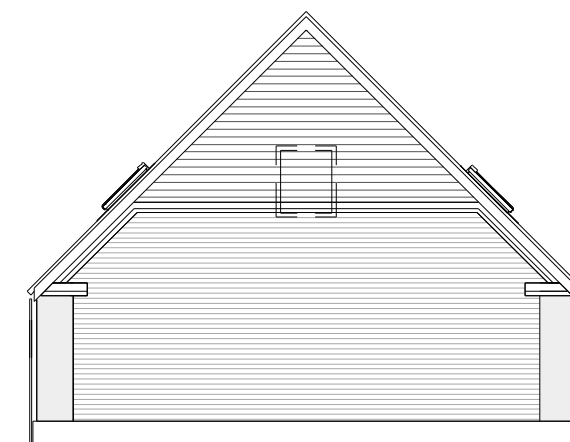

Facade mod vest

Mål 1:100

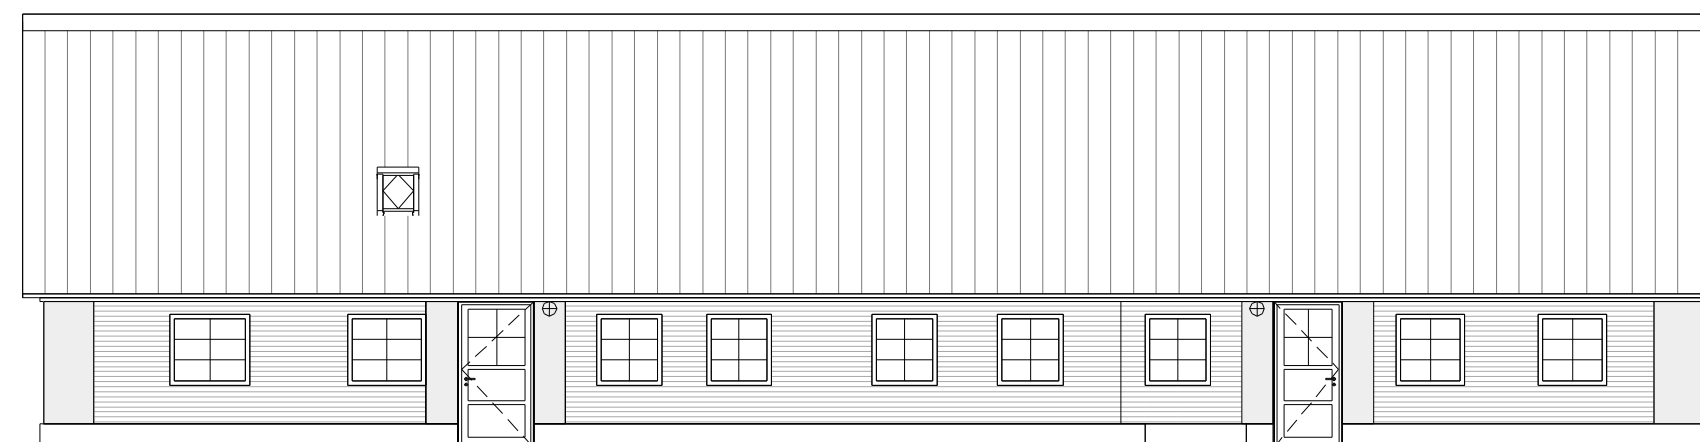

Facade mod syd


Mål 1:100




Facade mod øst

Mål 1:100


Eksisterende forhold

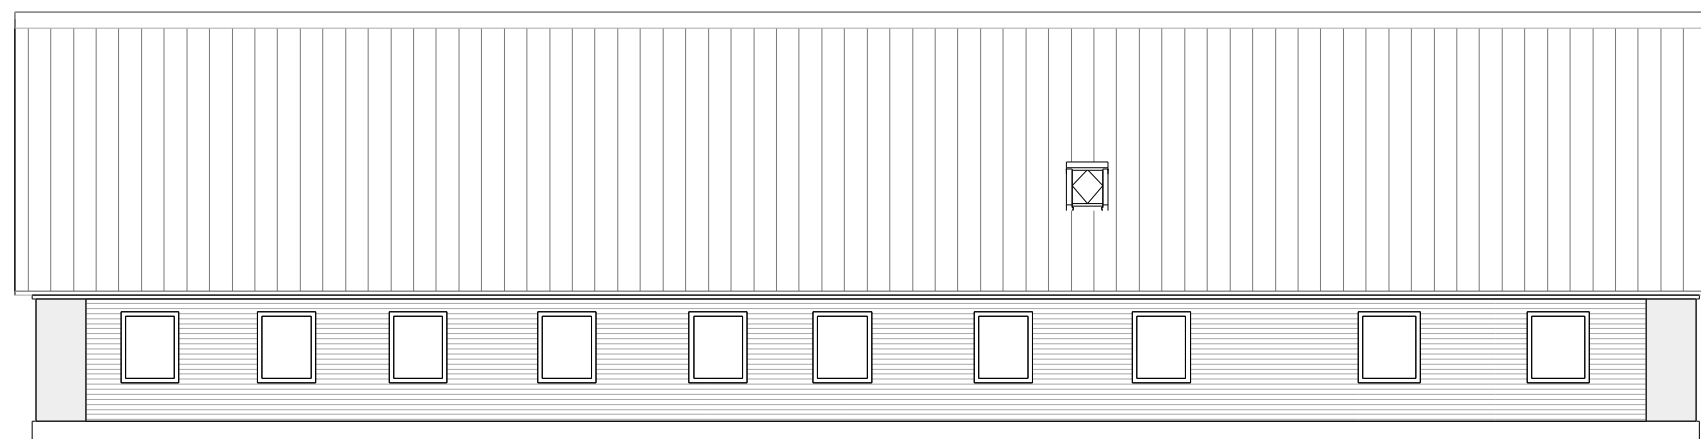

Facade mod nord Mål 1:100

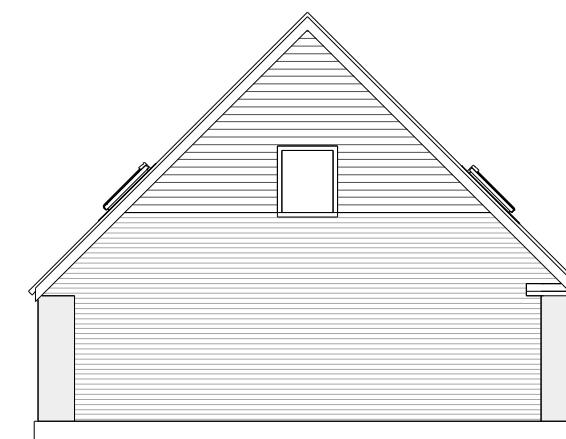

Facade mod vest Mål 1:100

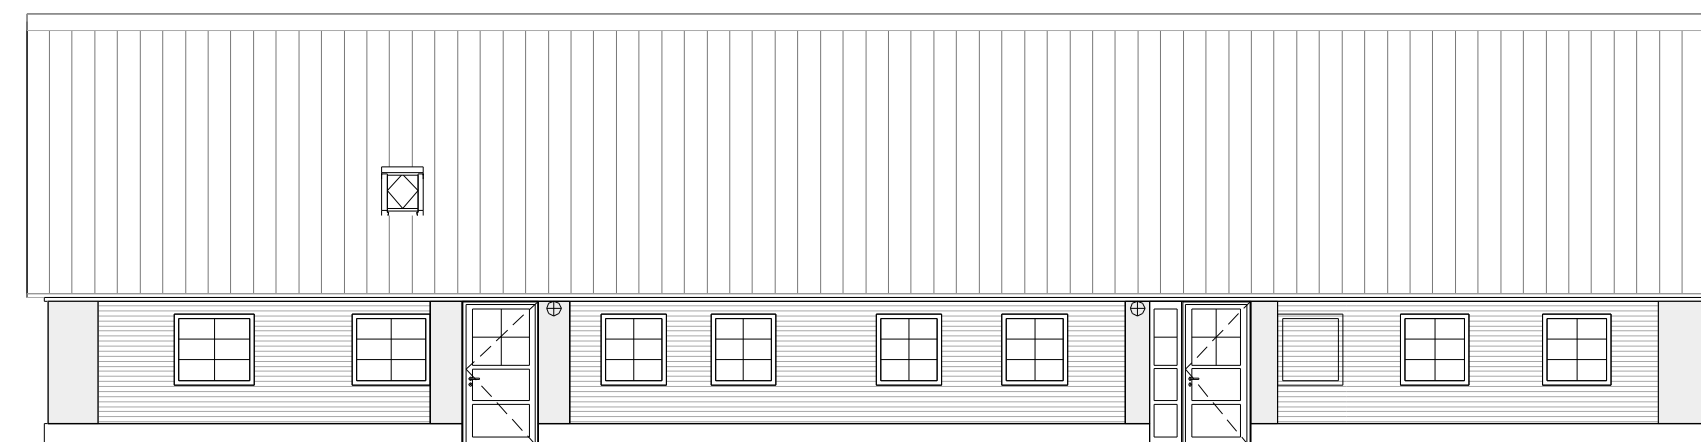

Facade mod syd Mål 1:100



Facade mod øst Mål 1:100