

Bølgepladsen

Områdefornyelsesprojekt i Ferring/Bovbjerg

30.05.2022

Skitseprojekt



INDHOLD

ET NYT MØDESTED VED VESTERHAVET	s.5
Kontekst	
Overordnet koncept	
Program og funktion	
BØLGEPLADSEN	s.6
Kystlandskab og naturlige materialer	
Situationsplan 1:500	
BØLGEBAKKEN	s.8
Plan 1:100	
Længdesnit 1:100	
Visualisering	
NATURLEGEPLADSEN	s.10
Plan 1:100	
Længdesnit 1:100	
Visualisering	
BØLGEPLADSEN	s.13
Målsat plantegning 1:200	
BELÆGNINGSPLAN	s.15
Materialer/mængder	
—	
BUDGETOVERSLAG	s.17
BEPLANTNINGSFORSLAG	s.19

ET NYT MØDESTED VED VESTERHAVET

BØLGEPLADSEN, FERRING.



Kontekst

Bølgepladsens udformning tager udgangspunkt i sin placering ved kysten og forholder sig til sine omgivelser, både i form af materialitet og i sin formgivning, med referencer til og respekt for kystlandskabet som den indskrives i.

Overordnet koncept

Projektets overordnede koncept tager udgangspunkt i bølgeformen der er skabt ud fra fibonacci-talrækken som bygger på det gyldne snit. Denne spiralform som optræder flere steder i naturen, f.eks. konkylier, planter og bølger, og vil i denne sammenhæng optræde som et varetegn for Ferring og Bovbjerg i form af en landskabsbearbejdning der indskrives sig i det omkringlæggende.

Program og funktion

Bølgens form udgør en optimal ramme for de programmer og funktioner der skal være på pladsen.

I den bredeste del af bølgens vil der være plads til parking, mens det ved bølgens indsnævring overgår til fx. handicap parkering, food truck og cykelparkering.

Bølgepladsen rummer desuden en indre bølge i form af "Bølgebakken" der er med til at afskræmme for biltrafik og parkering, og bidrager til en mere intim sfære omkring food truck parkering og Jan Søndergaard muséet.

Bølgepladsen er desuden forbundet til stien langs kysten. Imellem kyststien og bølgepladsen finder man forskellige pauserum som fx naturlegeplads og picnic område, der ligger sig ind i landskabet med sine naturlige elementer der danner ramme for ophold og leg.

Længst mod vandet ved kanten af klinten finder man en udkigspost der er gjort tilgængelig for gangbesværede.



BØLGEPLADSEN

KYSTLANDSKAB OG NATURLIGE MATERIALER

Bølgepladsens form er som nævnt skabt ud fra fibonacci-talrækken, der optræder utallige steder i naturen som spiralformede fraktaler. I denne sammenhæng vil formen, udover at denne ramme for pladsens funktioner også optræde som et varetegn, der både viser sig i øjenhøjde og fra himlen, hvis man f.eks. er paraglider.


Projektet er generelt bestående af udelukkende naturlige materialer.

F.eks. vil bølgepladsens ydre form være afgrænset af kampesten i forskellige størrelser som elementer, der kan danne ramme for leg og ophold, og som samtidig rummer en historie om/reference til "stenstrøninger" fra før jorden blev dyrket, hvor stenene lå spredt som da isen trak sig tilbage fra landet. Disse stenstrøninger optræder desuden som særlige elementer i naturlegepladsen, der lægger sig op ad Bølgepladsen.



Kontekst fotos - Materiale-referencer

Referencer - form og materialer:

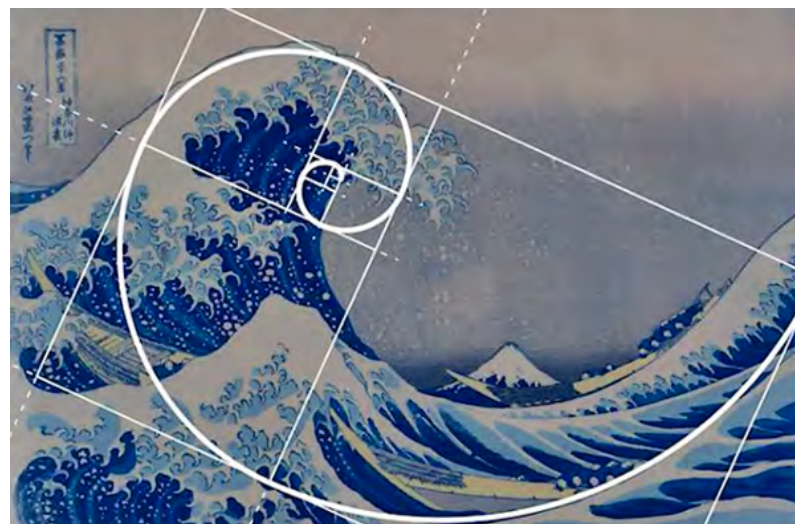


Bølgeform inskriver sig i Fibonacci spiral



Robert Smithson , Spiral Jetty 1970



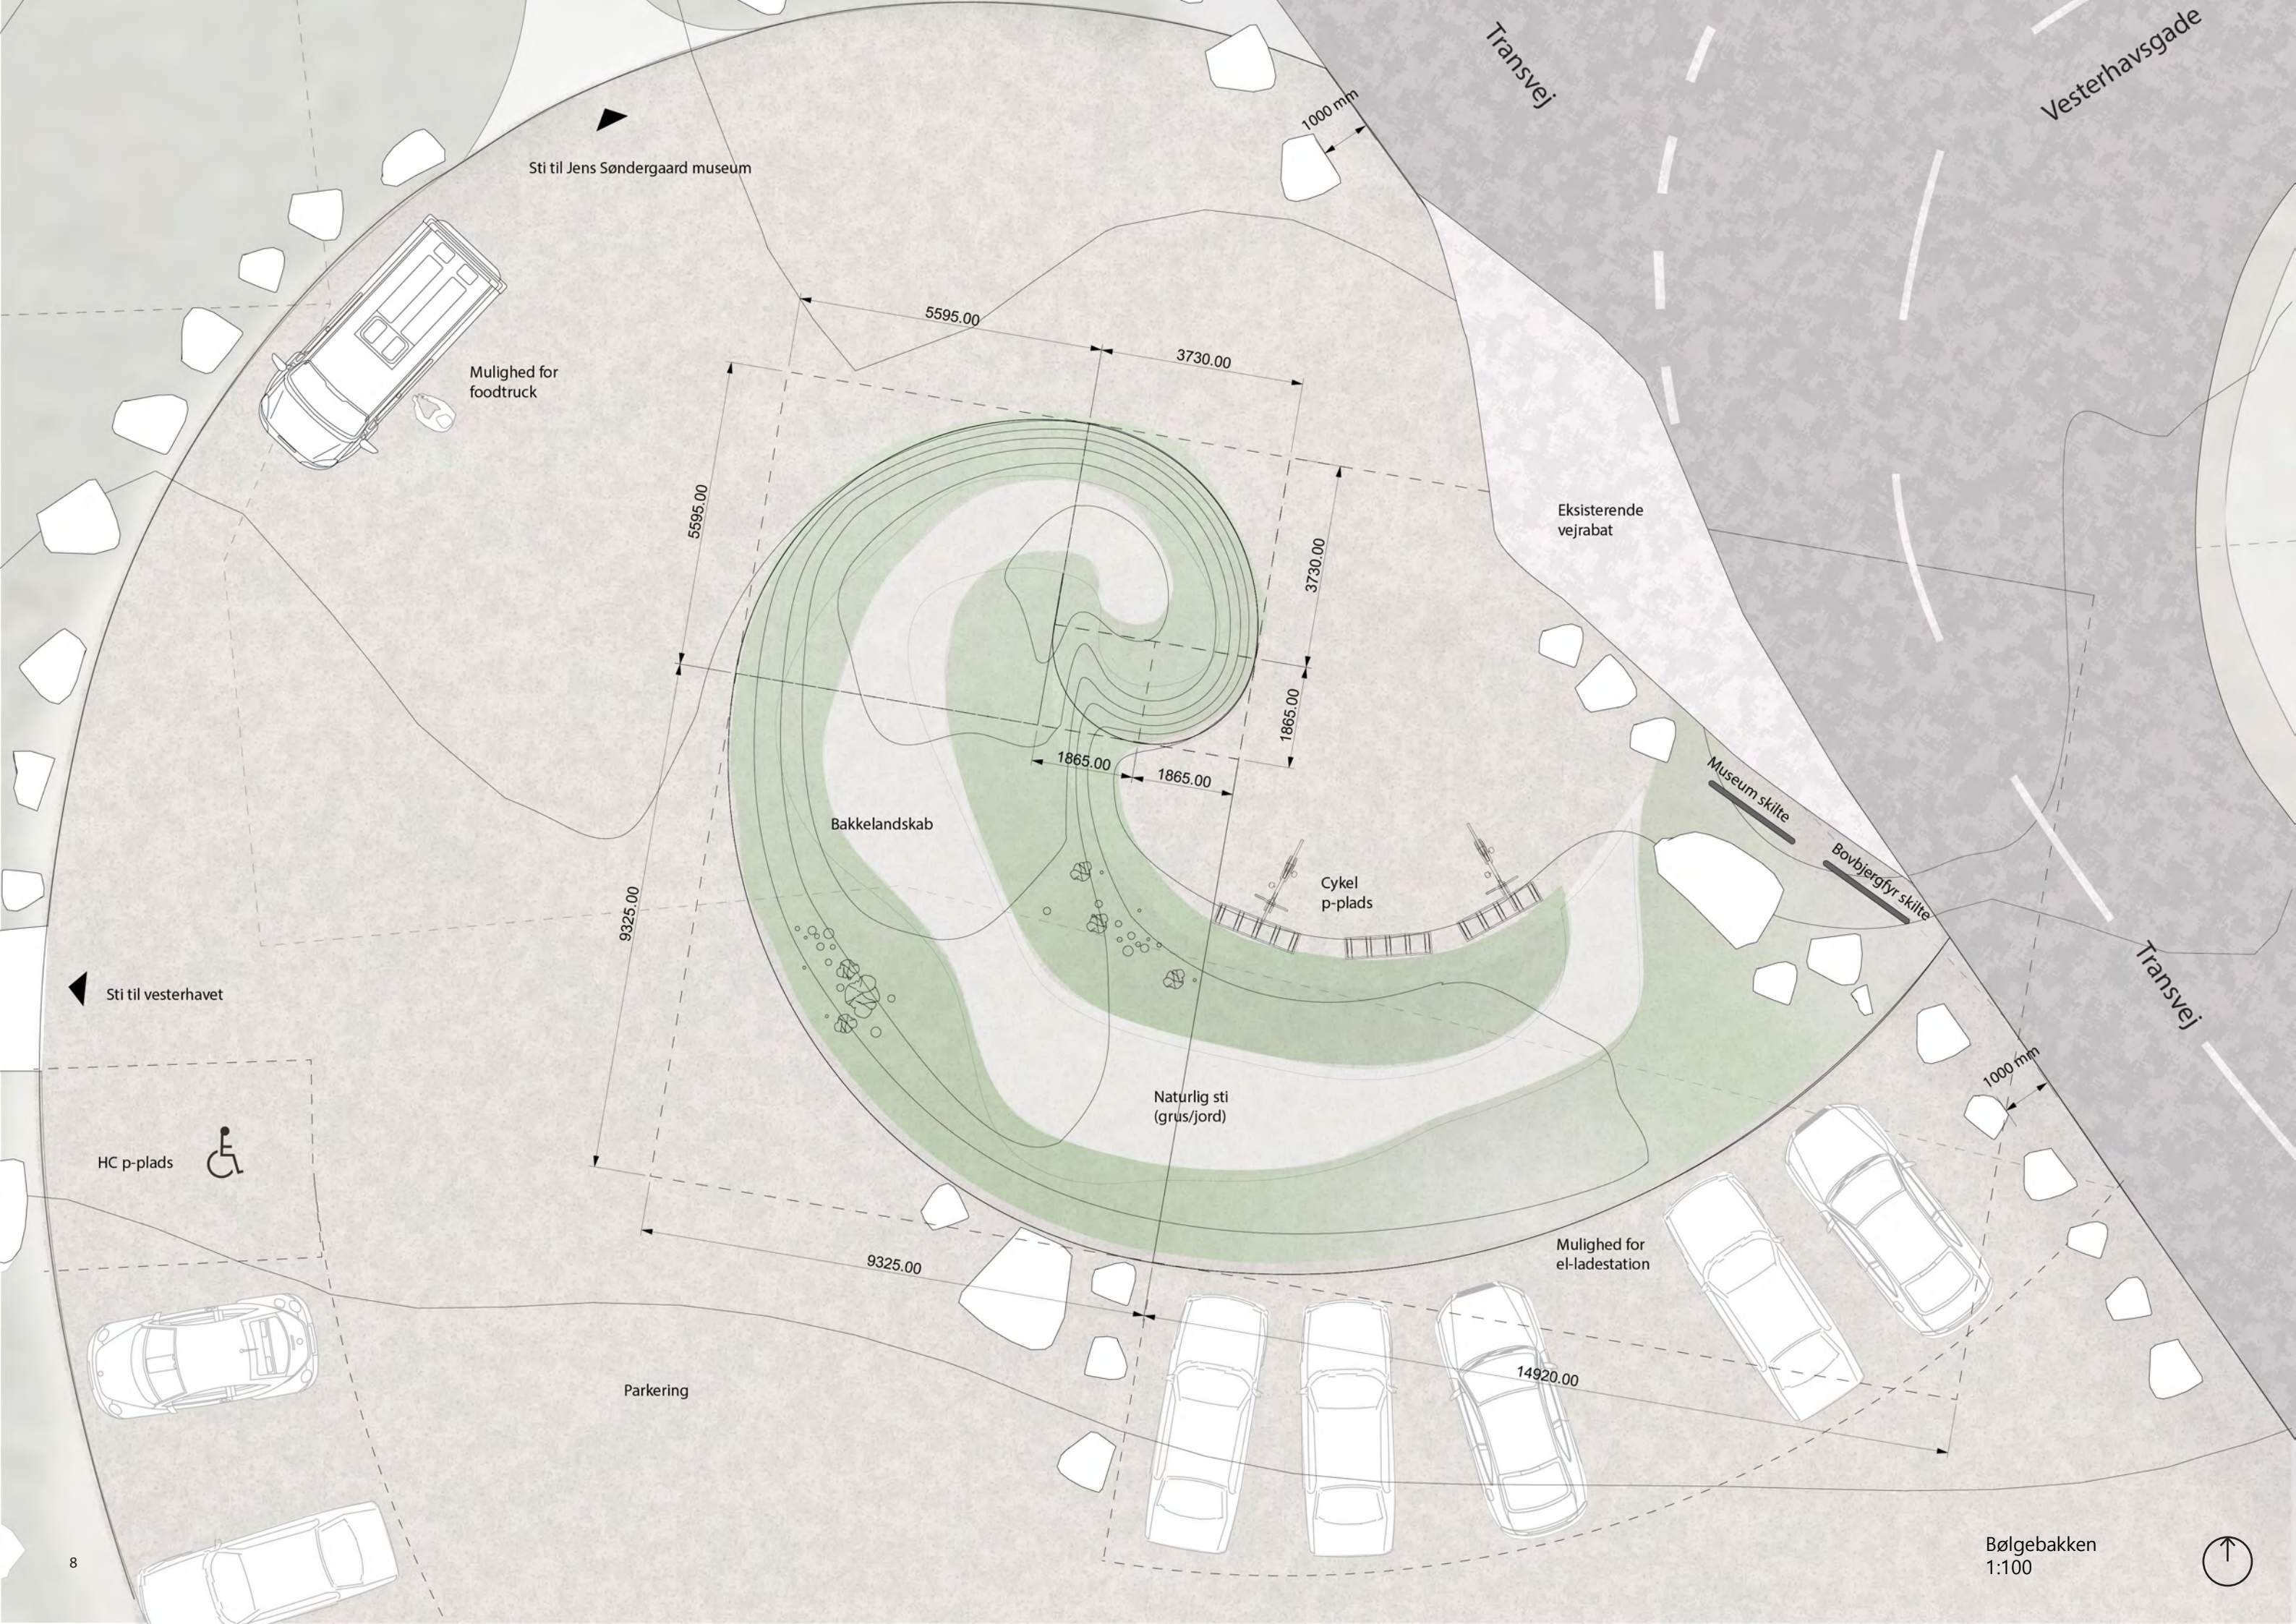



BØLGEBAKKEN


Bølgebakken er placeret centralt på den store bølgeplads, som det første man møder ved ankomst til stedet. Den fungerer som et afskærmende element mellem vej, parkeringsplads og området mod Jens Søndergaards museum.

Ligesom selve Bølgepladsen, snor Bakken sig som en bølge, formet efter fibonacci-talrækken, og stiger gradvist i højden efterhånden som man bevæger sig rundt og op. Fra bakken vil der være mulighed for at få udsyn og danne sig et overblik over pladsen, og den vil ligeledes lægge op til leg for børn og voksne der inviteres til at løbe op og ned af bakken, som man genkender det fra de store klitter.

Ved indersiden af Bølgebakken er der placeret cykelparkering til ca. 10-15 cykler.

Beplantning:

Volden plantes med blandede græsser og planter, der er karakteristisk for kystlandskabet. F.eks. Sandhjælme, Ma-rehalm og Sand-star (se bilag med planteforslag).

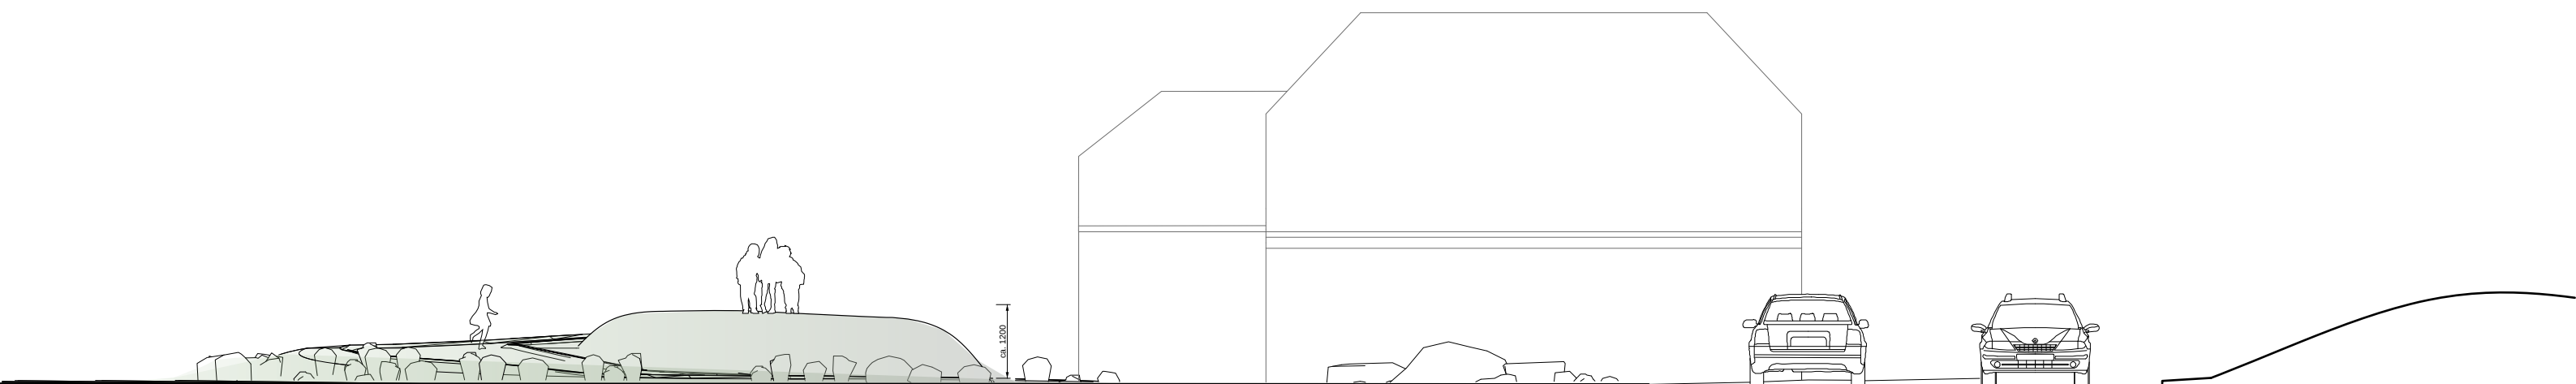

Længdesnit 1:100





NATURLEGEPLADSEN

Naturlegepladsen er udført som en bakke med grøn beplantning og en dal fyldt med sand, der i snittet tilsammen formes som en bølge der skyller ind mod land.


På Naturlegepladsen og den lille vold ved picnic-arealet placeres massive stykker træ der lægger sig ind i landskabet, som reference til drivtømmer og de eksisterende trætrapper, der leder ned til stranden gennem klitterne, hvor trinnene forsvinder i sandet.

Disse elementer har til formål at skabe varierede terrasser/trapper i landskabet, som lægger op til leg og ophold.

Ligeledes placeres forskellige store kampesten på kanten af "dalen" som led i det samlede "natur-legelandskab."

Beplantning:

Volden plantes med blandede græsser og planter, som genetablere den eksisterende naturlige beplantning. F.eks. Følfod, Gåsepotentil, kokleare, Strand og Lancet Vejbred, Hare kløver (se bilag med planteforslag).

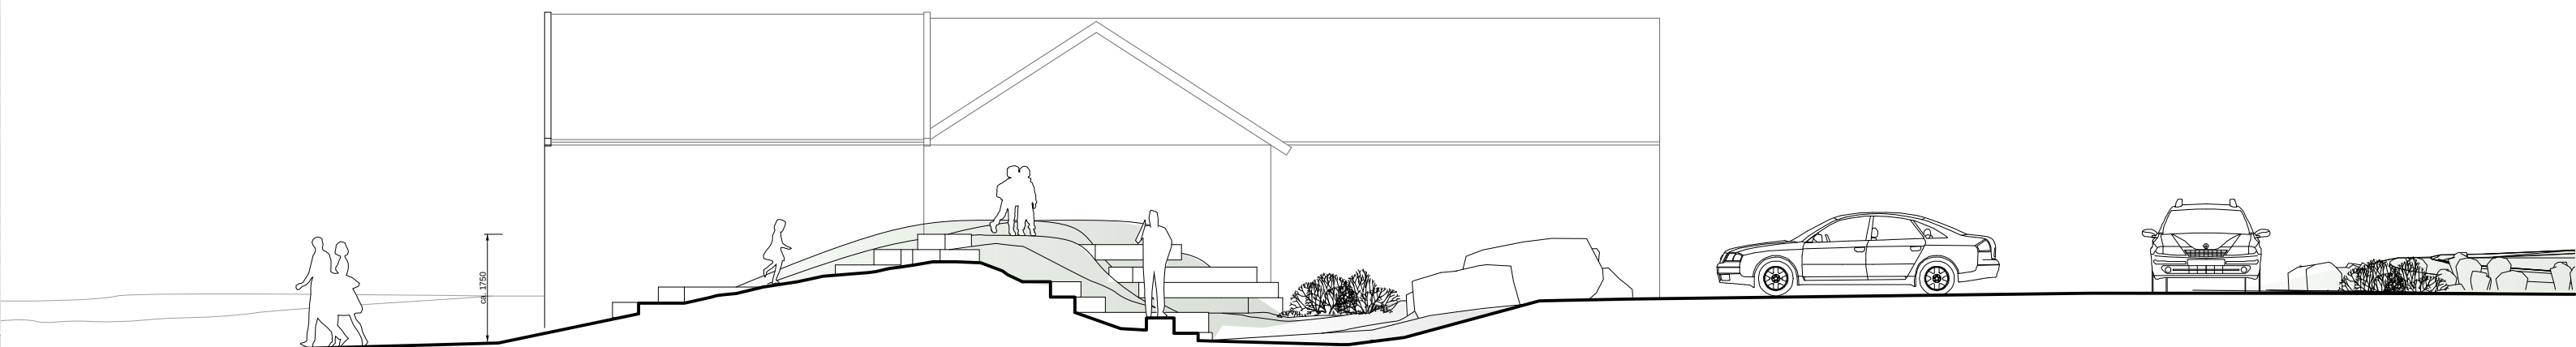


Længdesnit 1:100



Bovbjerg Fyr


Museum

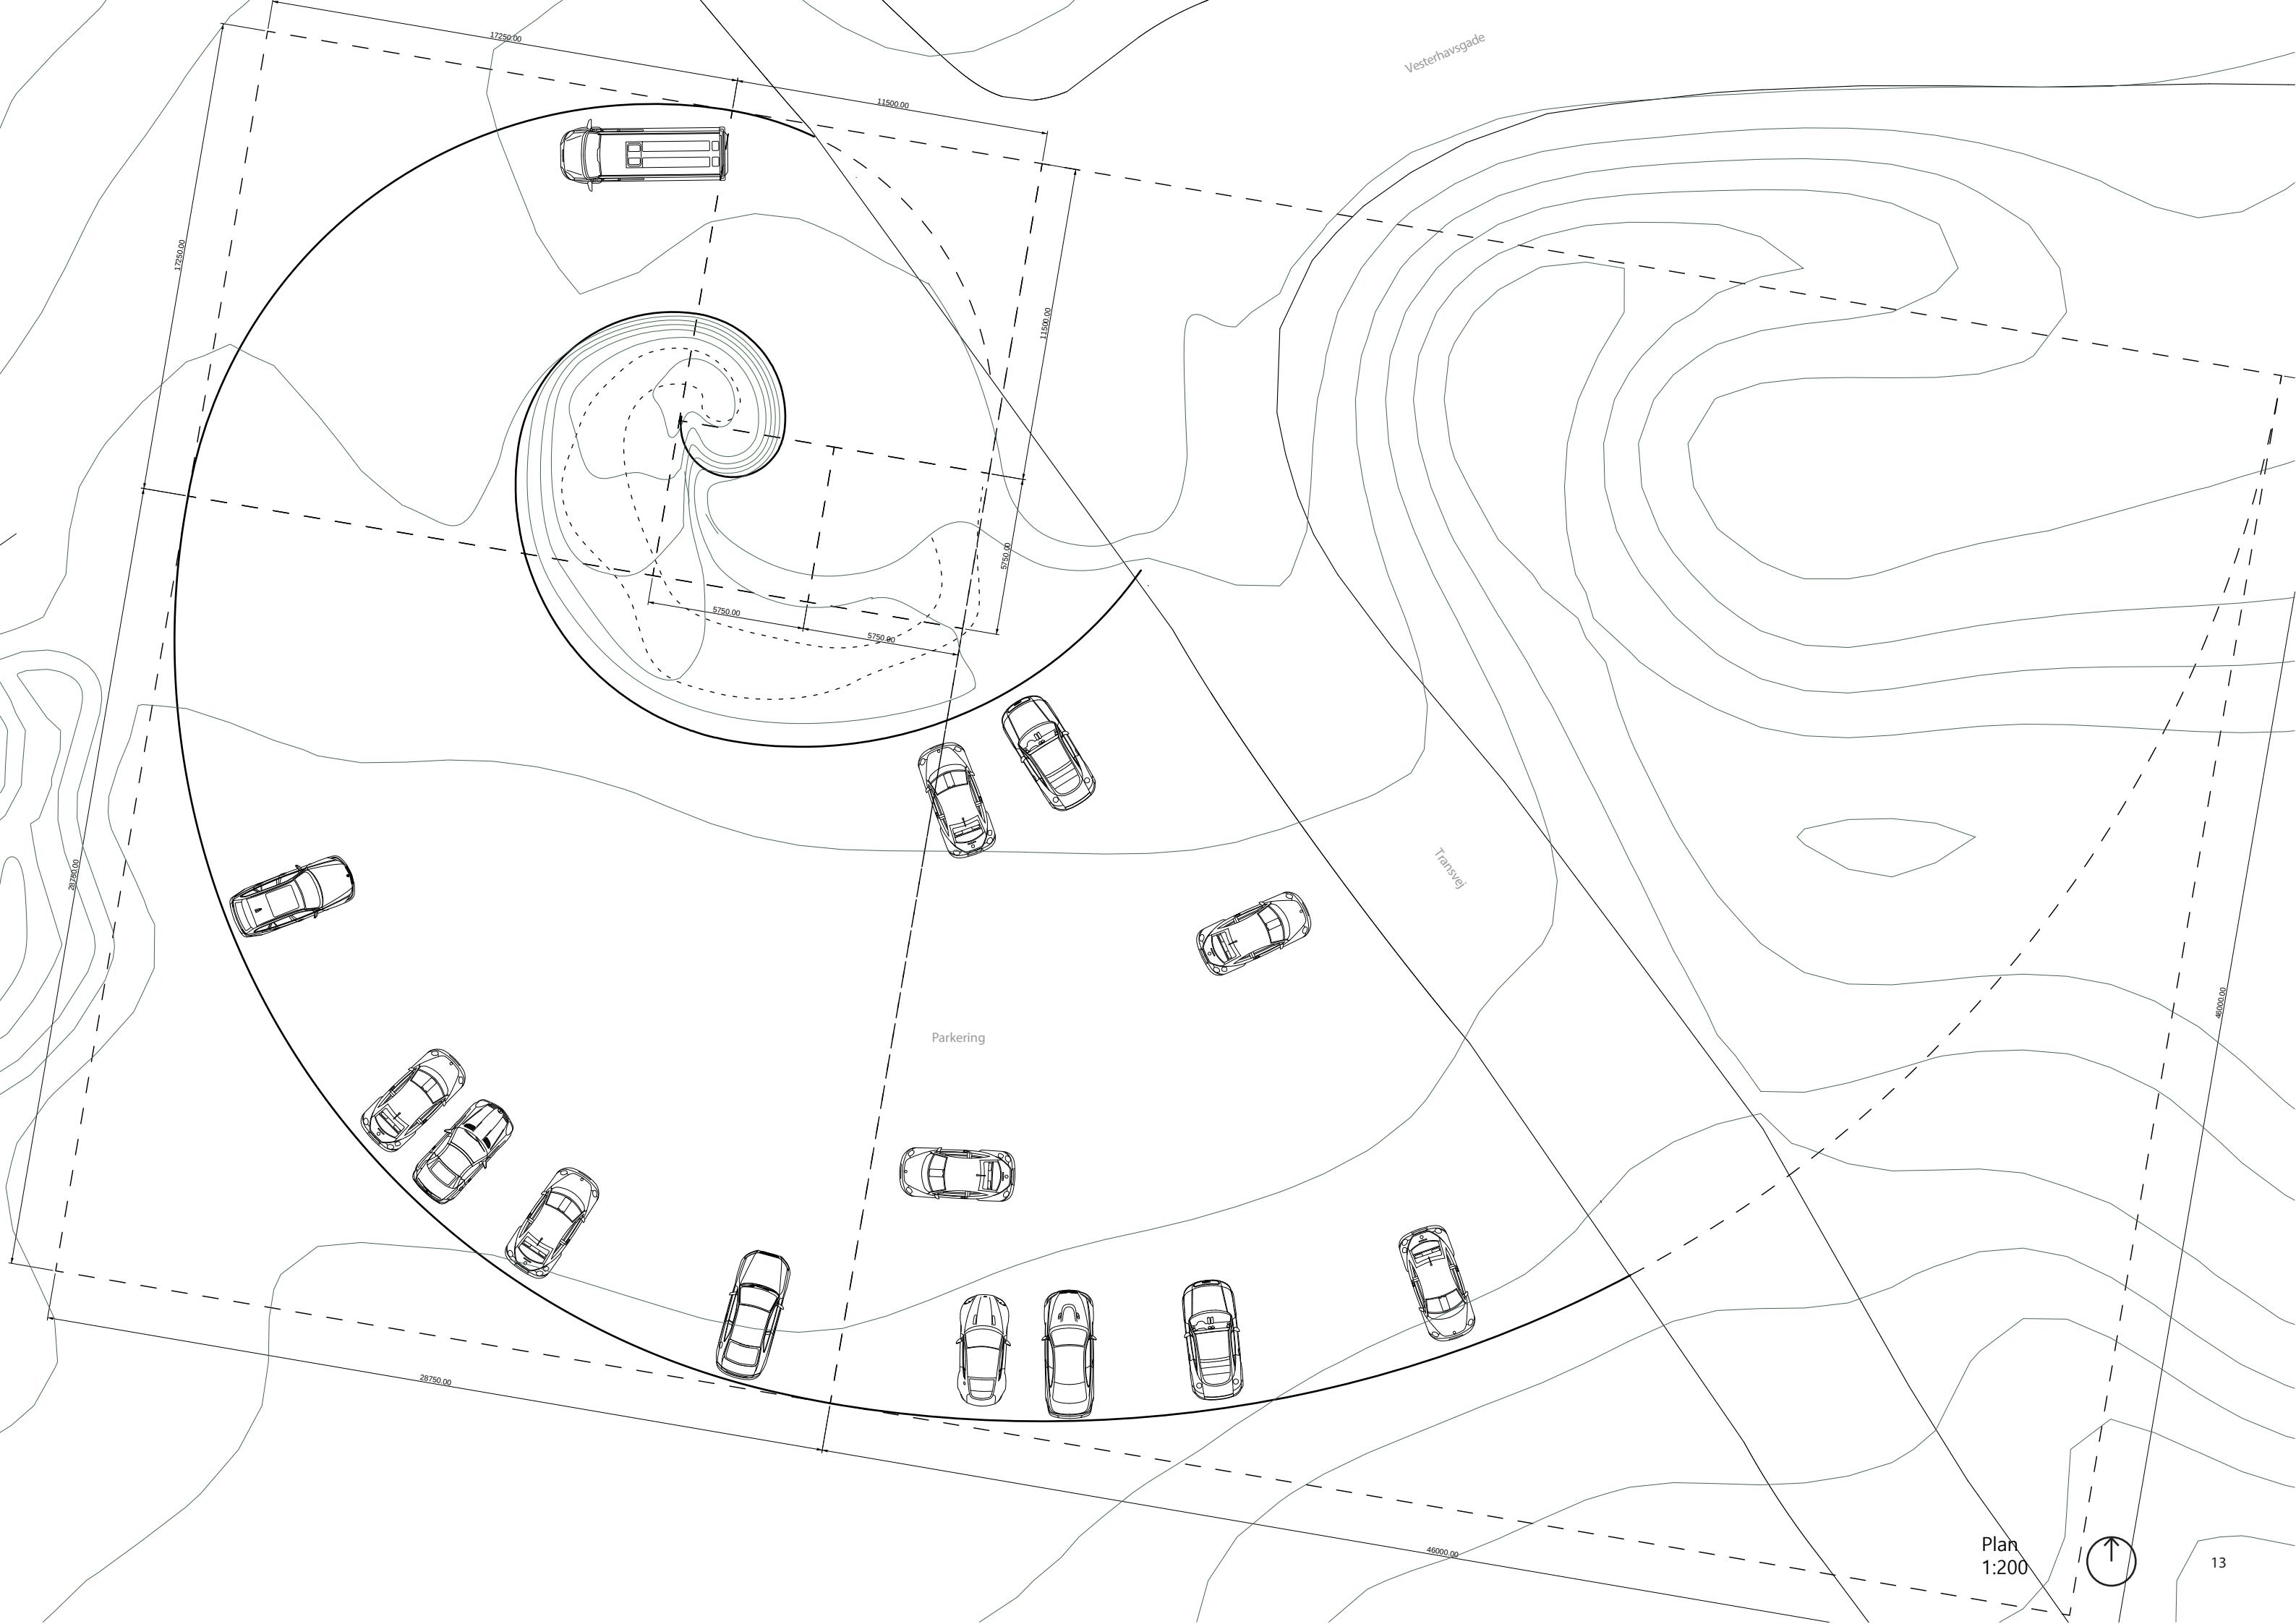

Plan
1:200





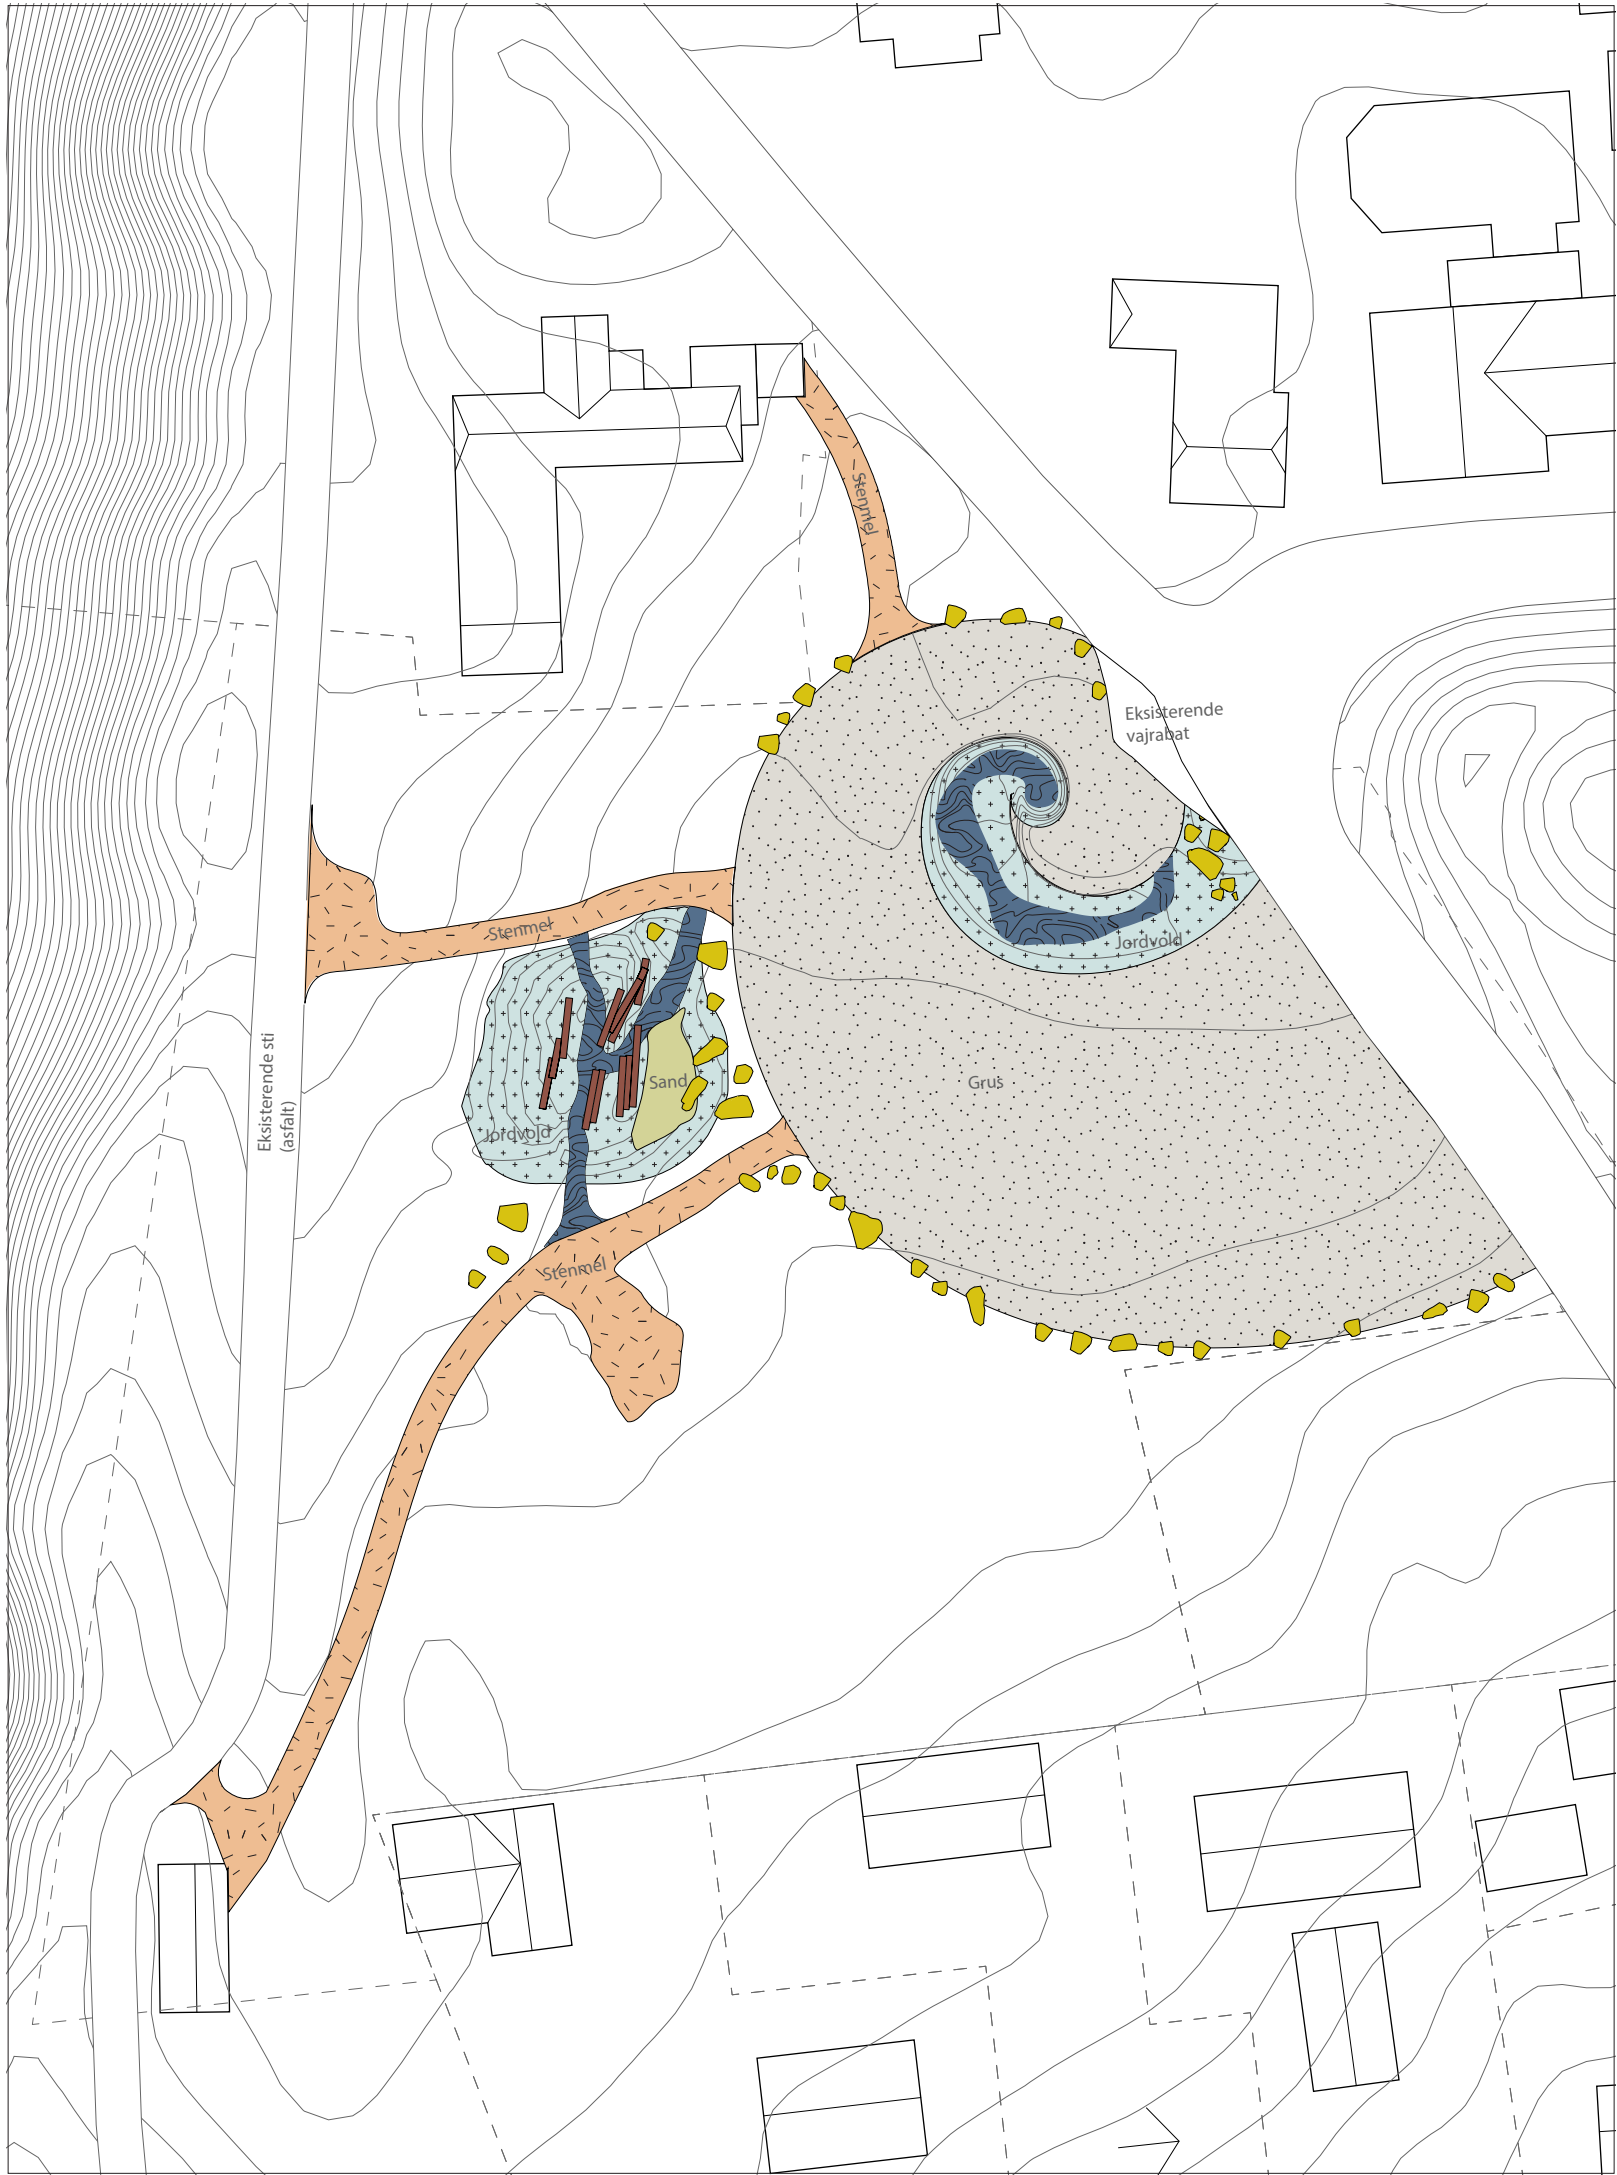

BELÆGNINGSPLAN

Beskrivelse/mængder

Eftersom der allerede er anlagt grus-parkingplads på stedet påregnes det at den eksisterende grus bibeholdes og den ydre afgrænsning/form på pladsen tildannes til det nye projekt.
Der må påregnes en mindre mængde nyt grus tilført, for at etablere pladsens nye form, samt reperation af huller.

Jordvoldende (Bølgebakken, naturlegepladsen og den lille vold ved picnic-arealet) opbygges hovedsageligt af overskudsjord og grus fra anlægsarbejderne med det nye projekt.
Hertil afsluttes med et muldlag til beplantning i henhold til planteleverandør.

Stier og handicap-plads anlægges i stenmel eller asfalt for at sikre tilgængelighed.



Grus
ca. 1.300 m²
(eksisterende parkeringsplads ca 1400 m2 grus, kan delvist genbruges)



Stenmel
ca. 380 m²



Jordvold, græs/lyng
Bølgebakke ca. 125 m³, Legeplads ca. 100m³
= samlet ca. 225m³ (inkl overskudsjord og grus fra anlægsarbejdet)



“Naturlige stier” gennem beplantningen. Grus/sand
ca. 110 m²



Massivt ubehandlet træ
ca. 11 stk. sveller i variende længder L3000-4000mm



Natursten (varierende størrelser)
ca. 65 stk. (inkl eksisterende sten på pladsen som genbruges)



Sand
Ca. 8 m³

PLANTEFORSLAG

Bilag 1.



Bølgebakken



Bølgebakken

- Sandhjælme
- Marehalm
- Sand-star
- Sand-skæg
- Vellugtende Gulaks
- Blød eller Liggende Hejre
- Strand Fladbælg
- Muse Vikke
- Gul Snerre



Naturlegepladsen



Naturlegepladsen

- Følfod
- Gåsepotentil
- Kokleare
- Strand og Lancet Vejbred
- Strand eller Vej Engelskgræs
- Strandarve
- Sandskæg
- Vellugtende Gulaks
- Strand Bunke
- Sand Star
- Mark Frytle
- Hare Kløver
- Håret Høgeurt
- Blød Storkenæb
- Gul Kløver