

3D PRINCIPSKITSE


21





PLAN 1:150




SNIT AA 1:100

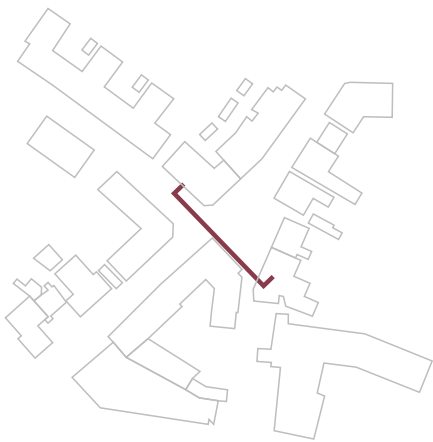

SNIT BB 1:100

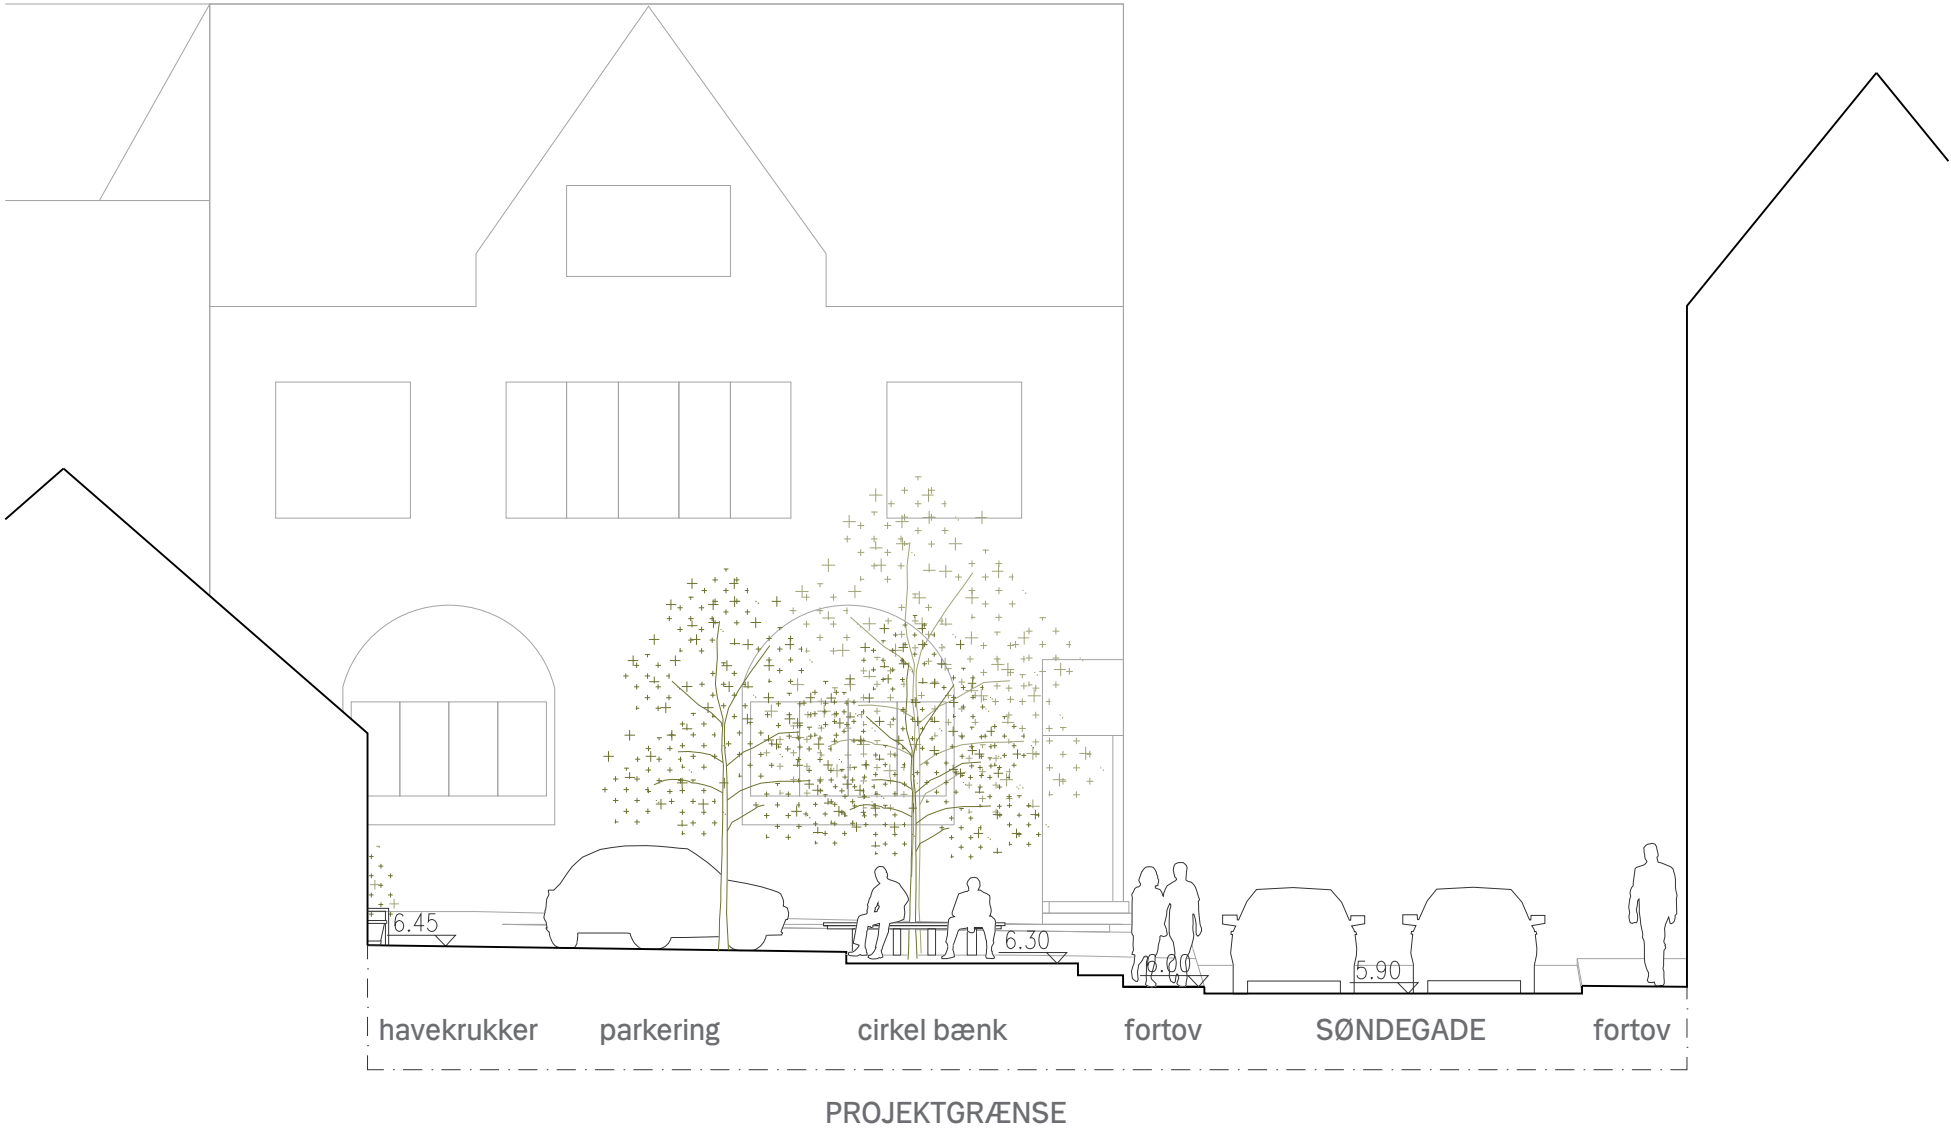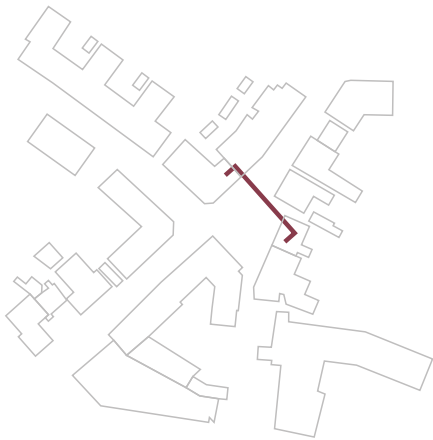


SNIT CC 1:100

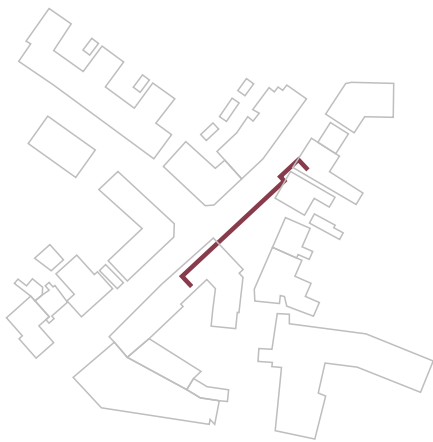

PROJEKTGRÆNSE


REFERENCEFOTOS: STEMNING OG MATERIALER

STEMNING

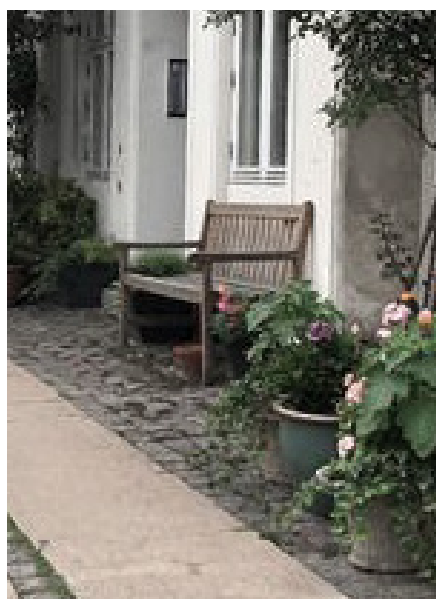

Cirkelbænk under træ (1), zoneopdeling ved trapper (2), ophold langs facade med grønt (3), krukker ved mur (4) maleri på gavl (5)

MATERIALER

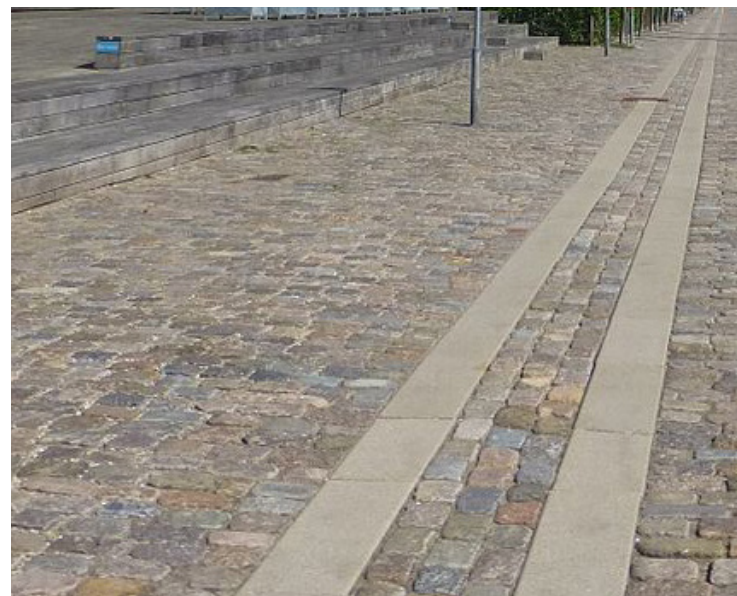

Træer i grusflade (1), chaussésten (2), betonstriber i granit (3)