

Dispositionsforslag

Lemvig Sø | Opholdsarealer

06. 05. 2020


Situationsplan 1:500




Nyt opholdsareal ved søen

Snit 1:500

Opholdsarealet ligger lidt beskyttet fra Enghavevej, bag mindre græsbakker
Den primære del af opholdsarealet ligger nede tæt på søens vandspejl, sådan at det ikke tager udsigten over søen, fra dem der færdes til fods ved søens kant eller i bil.

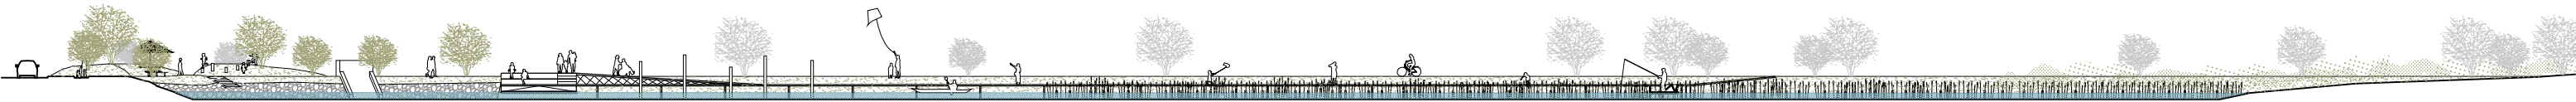


Zoom af snit i 1: 200

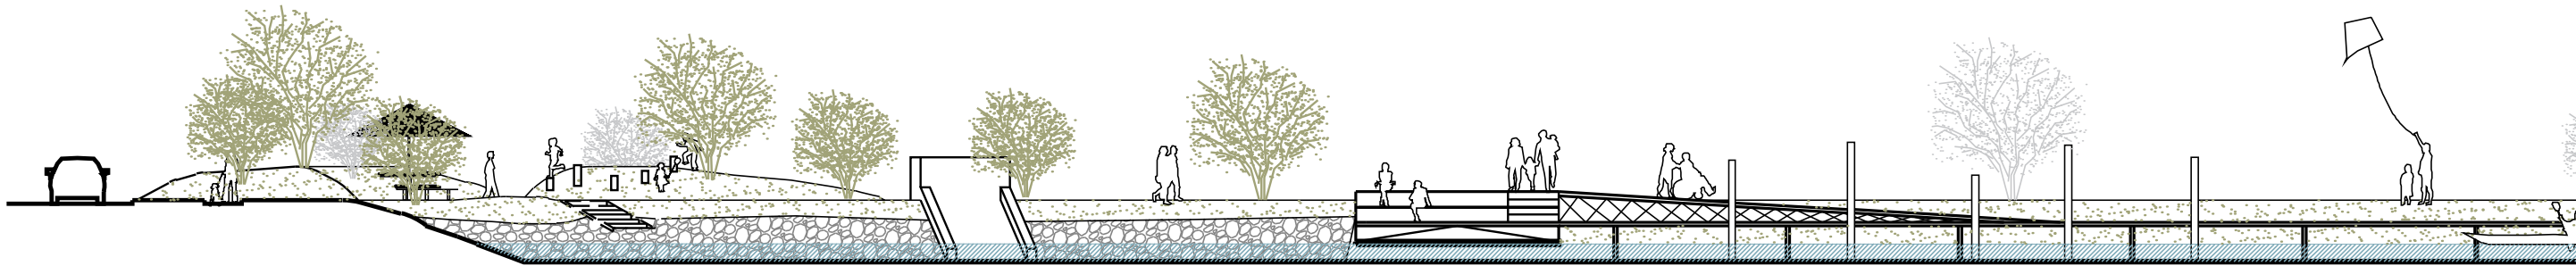

Forslag til nyt opholdsareal

Planudsnit 1:200

Opholdsarealet ligger lidt beskyttet fra Enghavevej, bag mindre græsbakker. Stien er trukket tættere på vandet. Beplantningen tænkes ændret til naturlig beplantning, hvor hjemmehørende arter og med fler-stammede buske og træer, sættes i klynger langs med sø-kanten. Fodgænger stien langs Sølystvej tænkes ændret til grussti, så der er sammenhæng med søens andre stier.

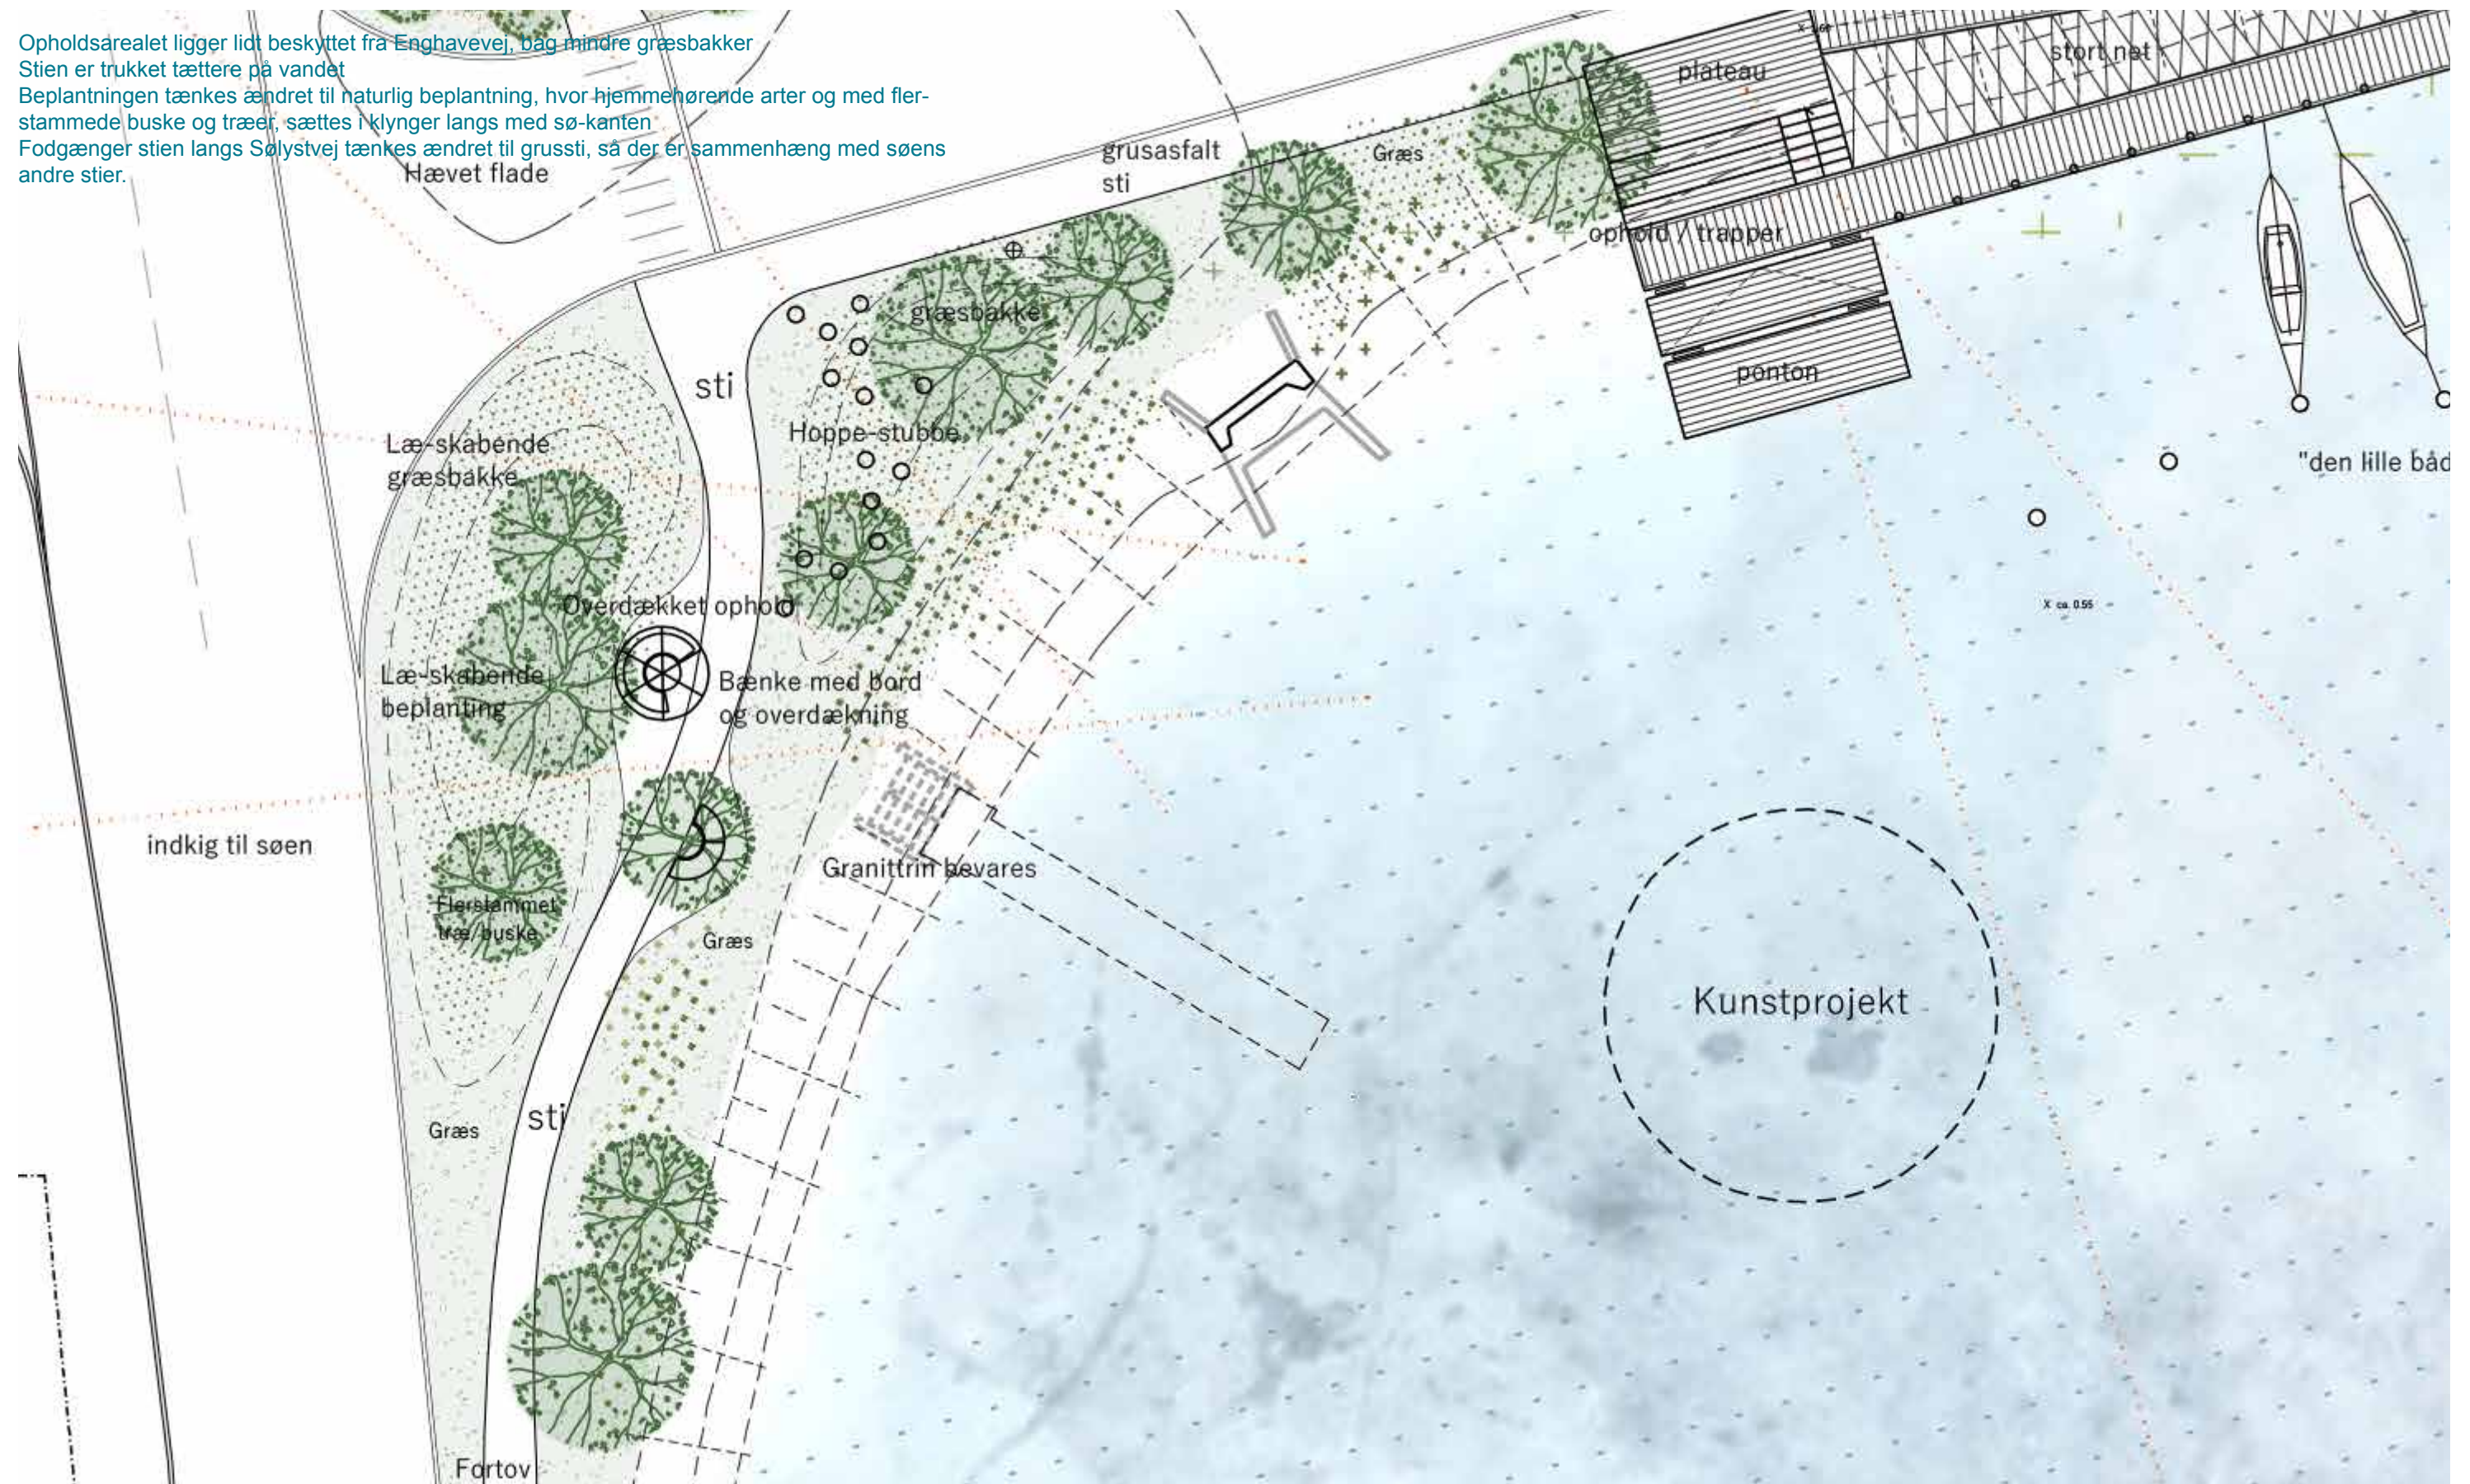

Forslag til trappe/rampe-område

Planudsnit 1:200

Forslag til nyt opholdsareal ved søen


Trappe og rampe kombineret

Rampen lever op til alle regler vedr ramper til handicappede (hældning 1/25, ikke behov for værn, bredde minimum 1,3 m og repos på 1,5 x 1,5 m)

'Fiskenet' som aflangt opholdsareal



Lille mini-havn til kanoer eller bade

flydebro/ ponton ved foden af trappen

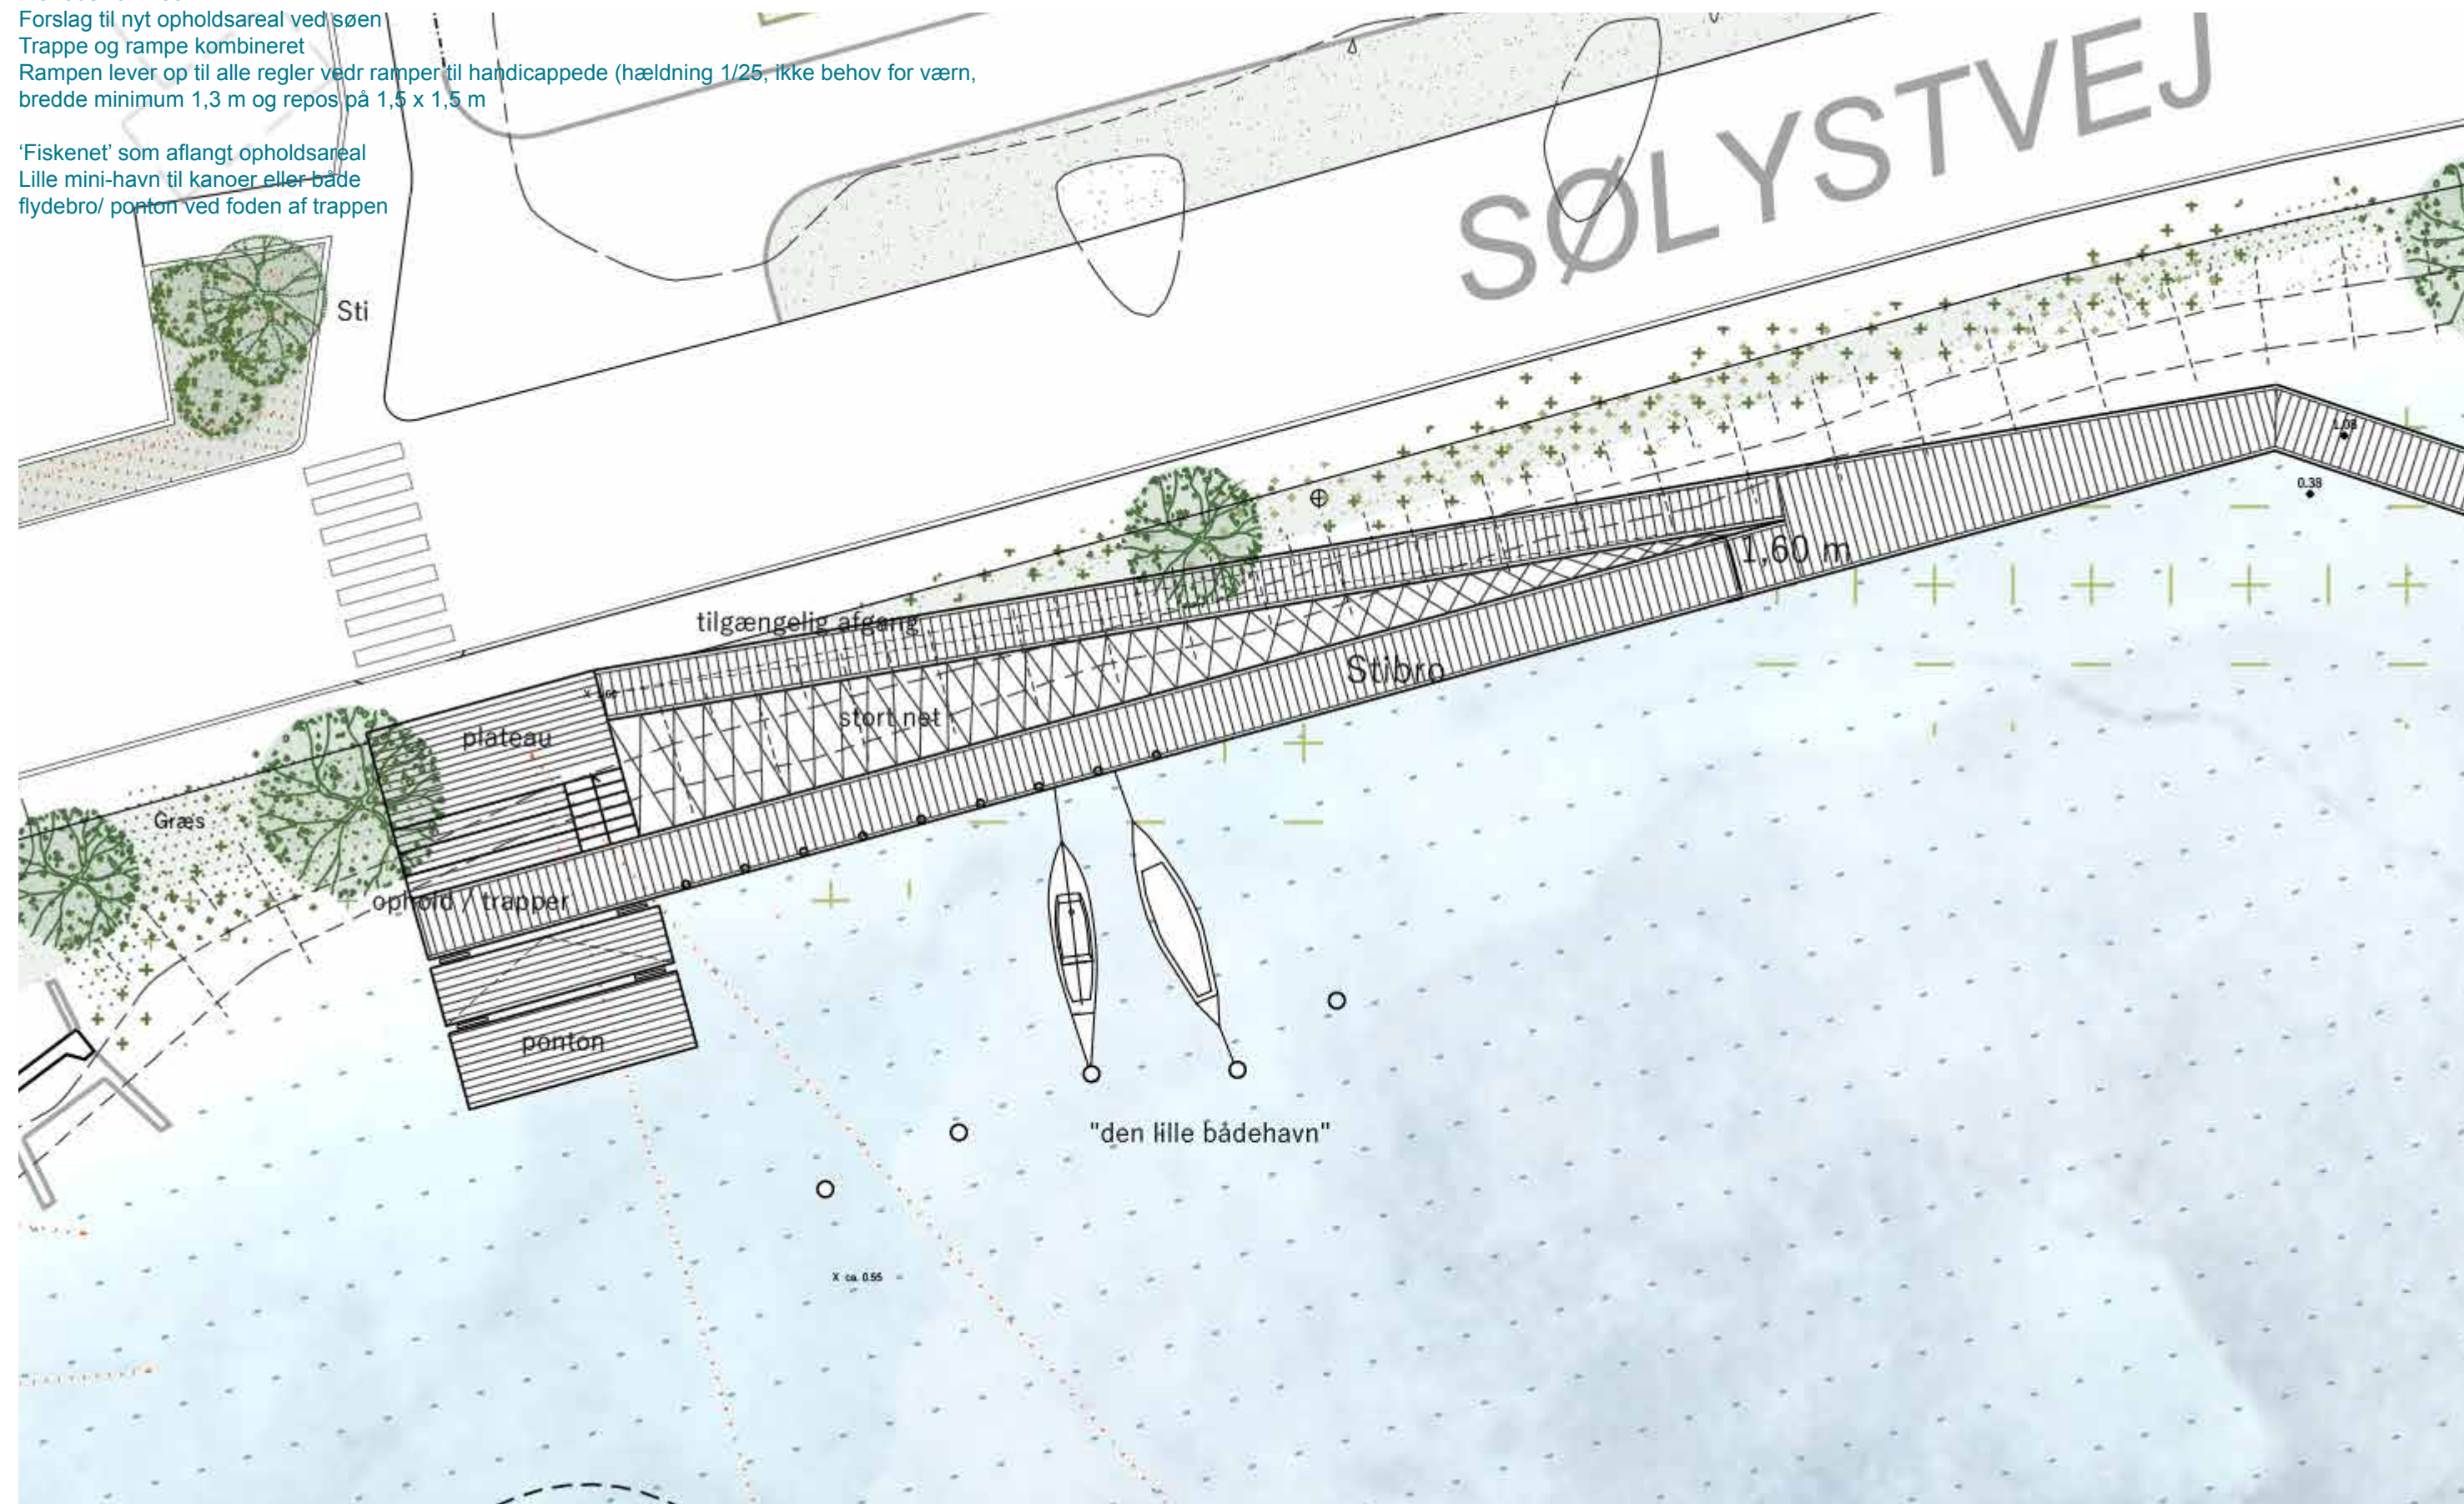


Snit i trappe/rampe

Planudsnit 1:200

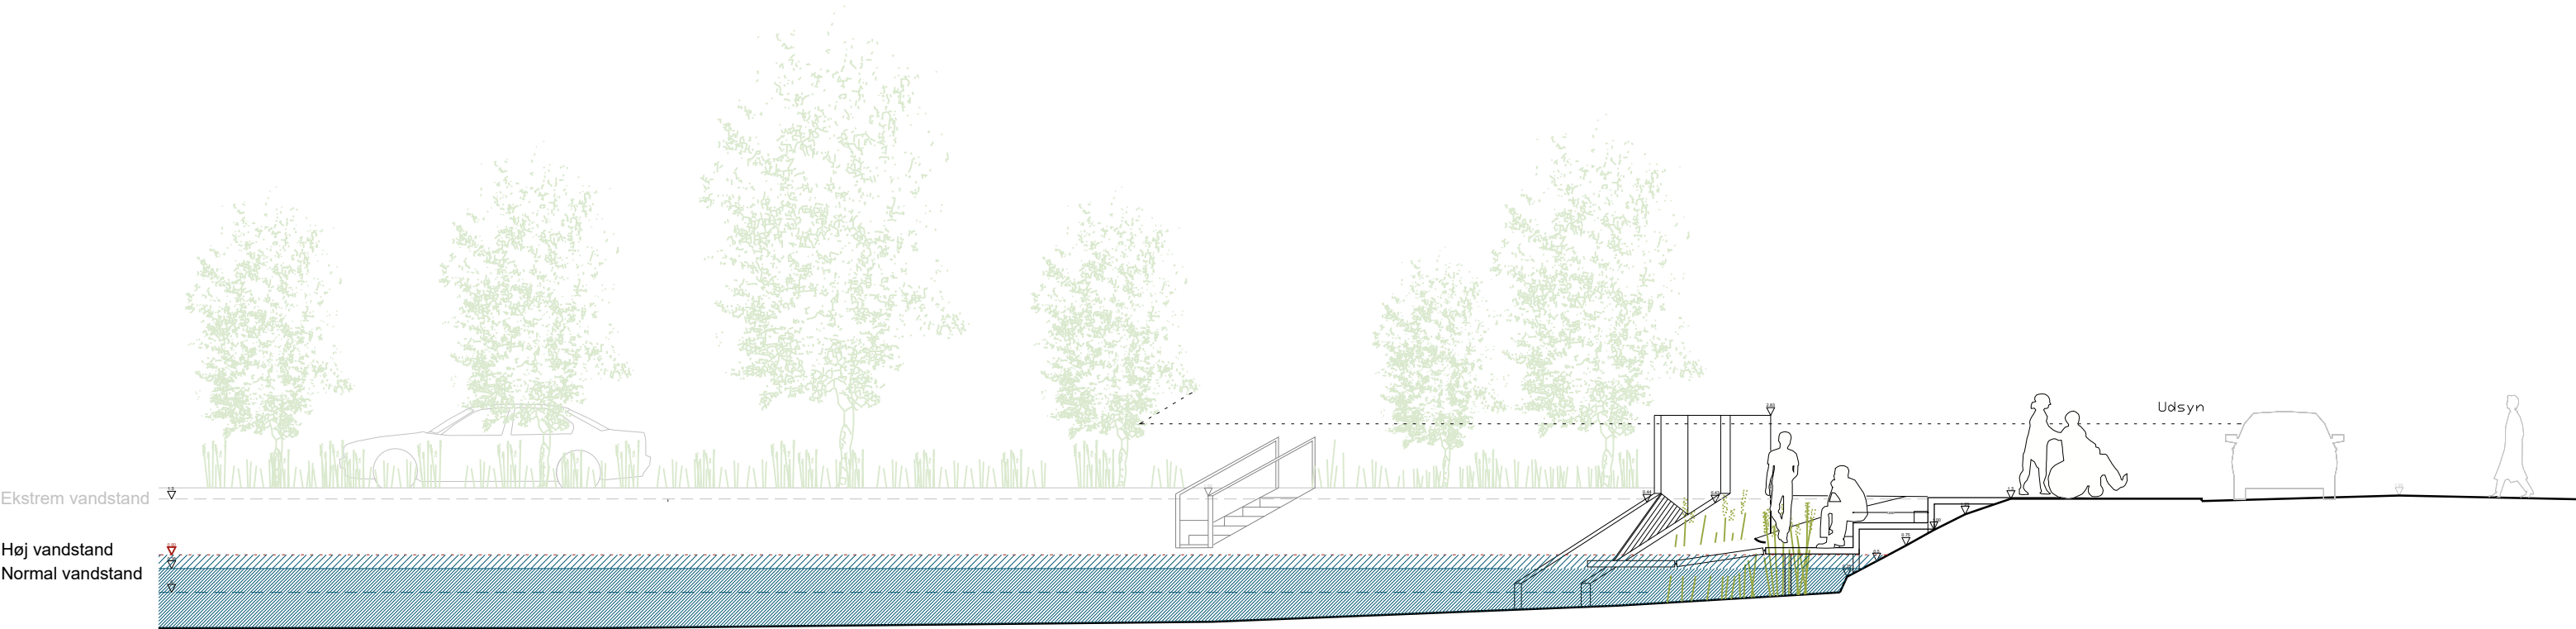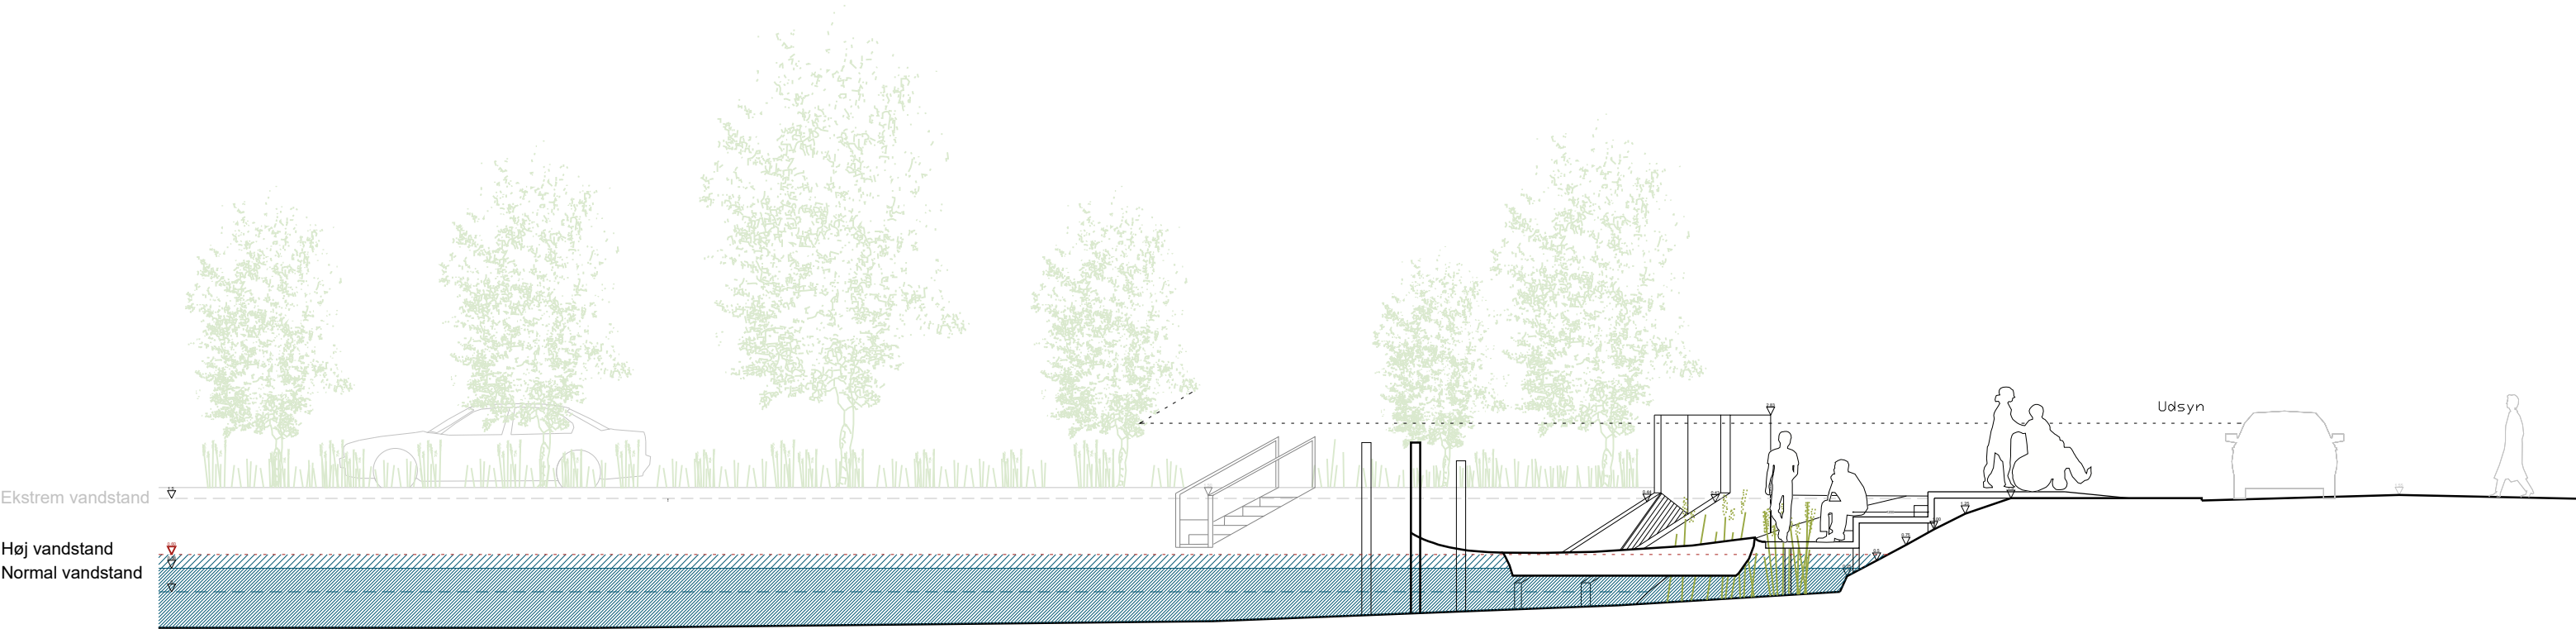

DESTINATION - Forslag til ny oplevelsesspot tæt på rørskov med plads til fiskeri mm.

Planudsnit 1:200

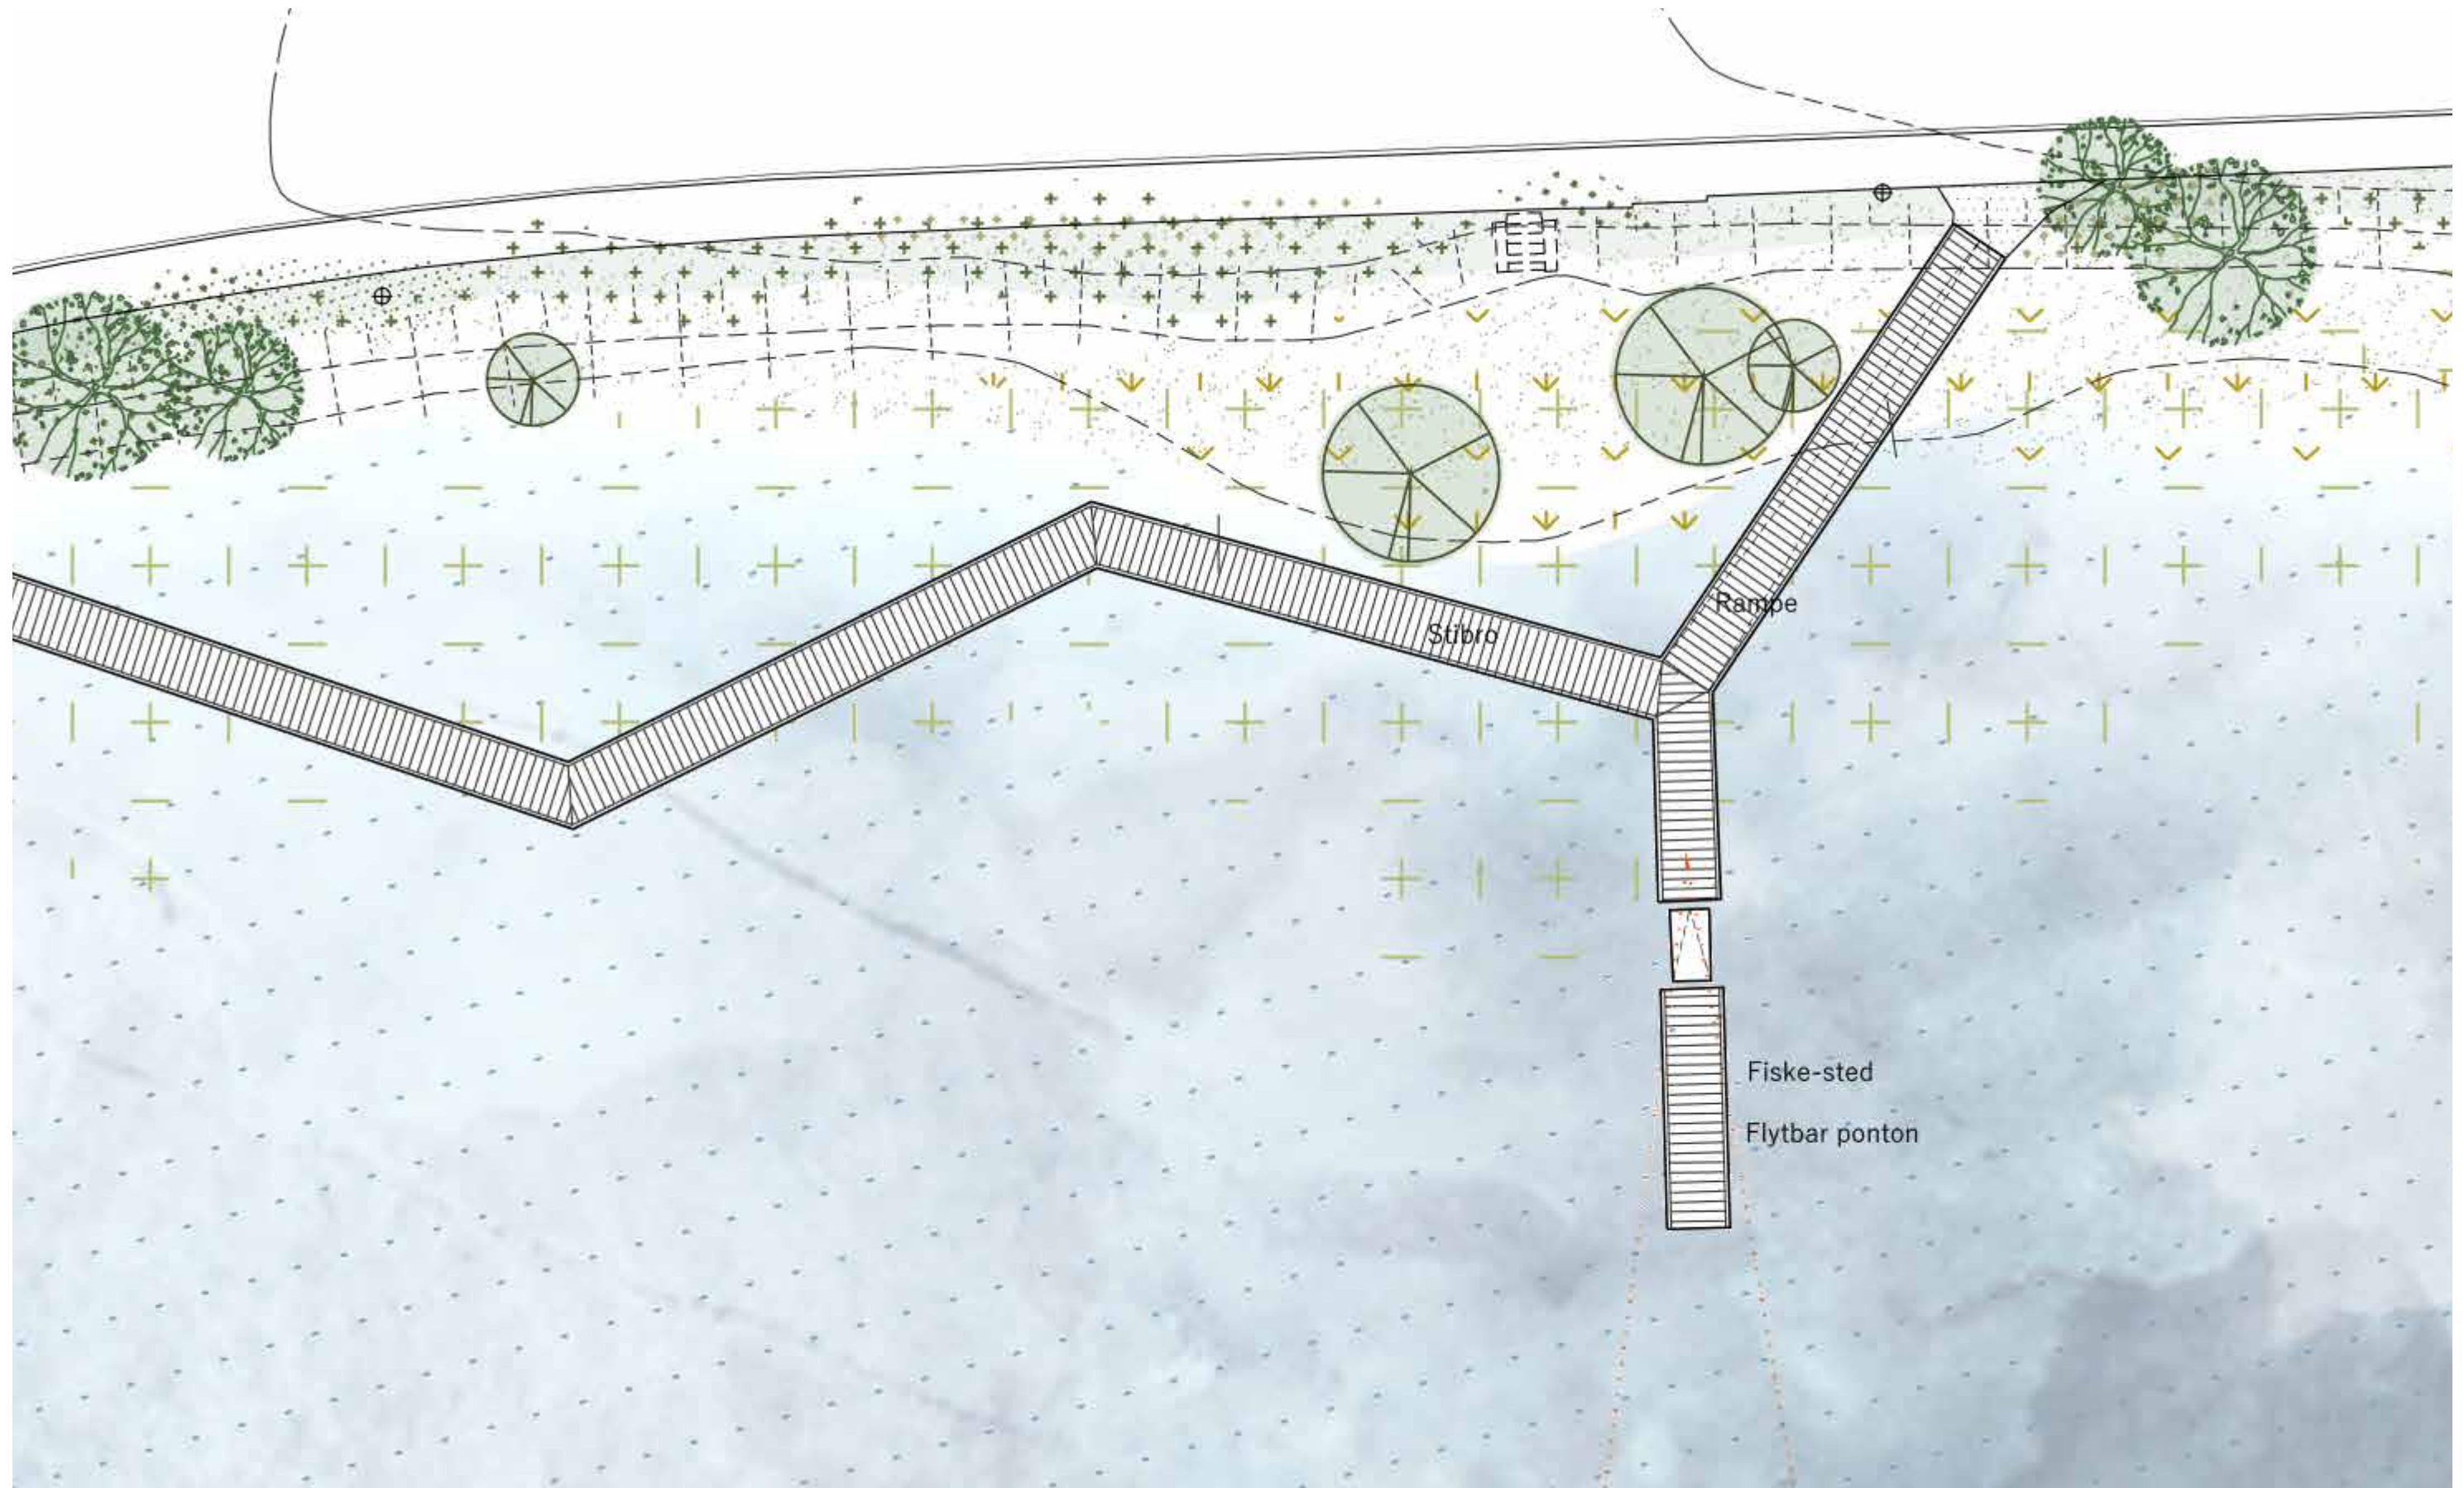

Inspirationsprojekter

Inspiration fra ’Den hvide bro’

Den hvide bro lå oprindelig i bunden af søen og sikrede forbindelsen hele vejen rundt om søen. Broen lå som en direkte forlængelse af grus-stien der lå rundt om søen. Broen var en træbro på stolper, med et kryds-værn. Siden er søen blevet fredet. Det vil i dag være andre krav til konstruktioner ude på vandet.



Danmarks længste badebro
Ellinge Strand, Odsherred

Ved Ellinge Strand i Odsherred ligger Danmarks længste badebro på 329 m. Den har en smuk måde at skære sig gennem vandet på, og understreger med sin simple og lige form, alle de naturlige former der er omkring den.



Badebroen ligger som en enkelt 'streg' i landskabet, og syner ikke af meget og overskygger dermed ikke naturoplevelsen når man bevæget sig på broen

Leg ved vandet | Trappe ned til vandet

Det er dragende at være ved vandet, og derfor vil man ofte gerne så tæt på at det man kan dyppe tæerne i det, eller køre sine fingre igennem det. Derfor vil en trappe der går helt ned til vandspejlet være en fin ny attraktion. Vi tænker en kombination af en fast trappe og flyde pontoner vil være optimalt.

Ekstra forbindelser i terrænet kan være som naturtrapper



Trappe og promenade kombineret



Flydebroer der varierer med vandoverfladen



Natur-trappe som del af grussti

Aktivitetet ved vandet | eksempler på integreret legeudstyr/ophold

Leg og aktivitet kan integreres som en del af det nye bro-forløb



Pæle til fortøjning af små både og kajakker



'Fiskenet' langs med gangbro til opholdsareal



Hoppe-stubbe i bakkerne



Faste styler, evt i kombination med stubbe-
ne i bakken

Eksempler på mindre overdækninger | under udvikling

Eksempler på mindre overdækninger, der kan integres som en del af opholdspladsen på hjørnet ved Enghavevej

Overdækningerne tænker som lette trækonstruktioner, der falder ind som en del af designet

