


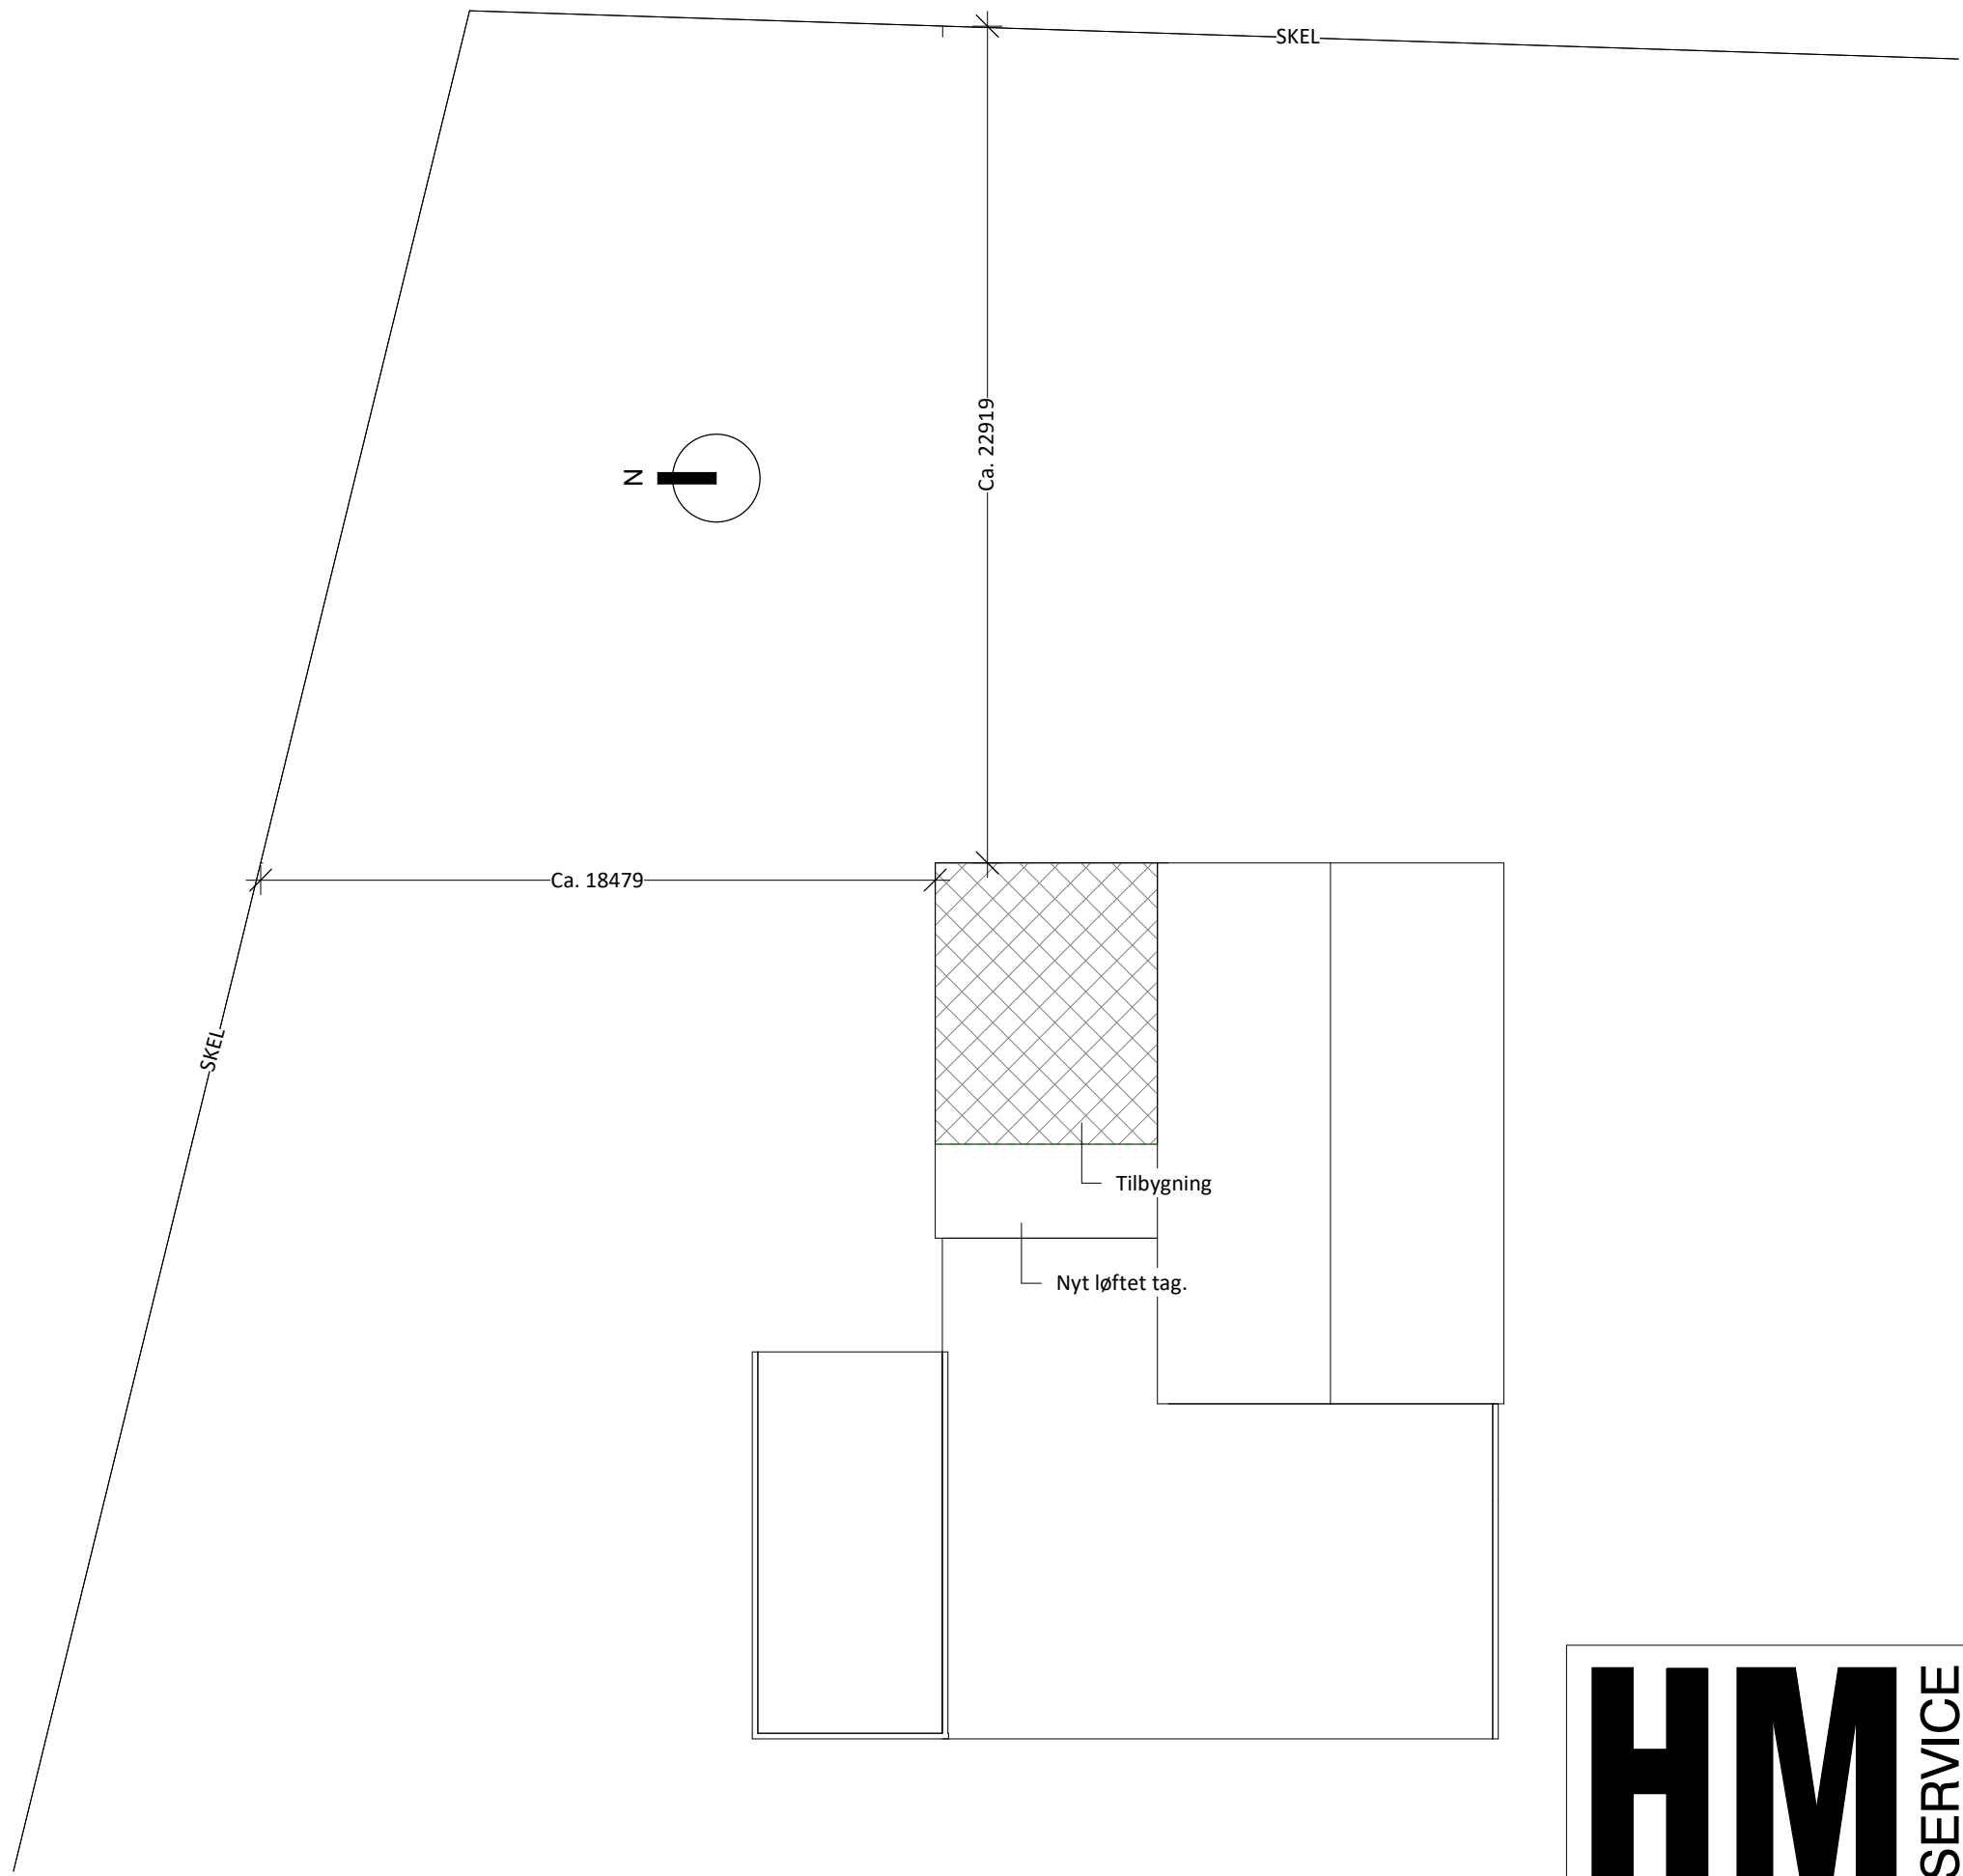

HM

SERVICE

Nordsøkaj 1 - 7680 Thyborøn
Tlf. 30 35 29 01 / 30 35 29 99



Projekt
Thyborønvej 68
46 m² Tilbygning til lager

Emne
Situationsplan

Projekt 2601-2021
Tegn ANS
Kontrol -
Dato 28.6.2021
Skala 1 : 200
Rev

Tegning
010

Ophavsretten til denne tegning tilhører HM Service A/S. Tegningen må ikke uden forudgående tilladelse fra HM Service A/S videregives til tredje part

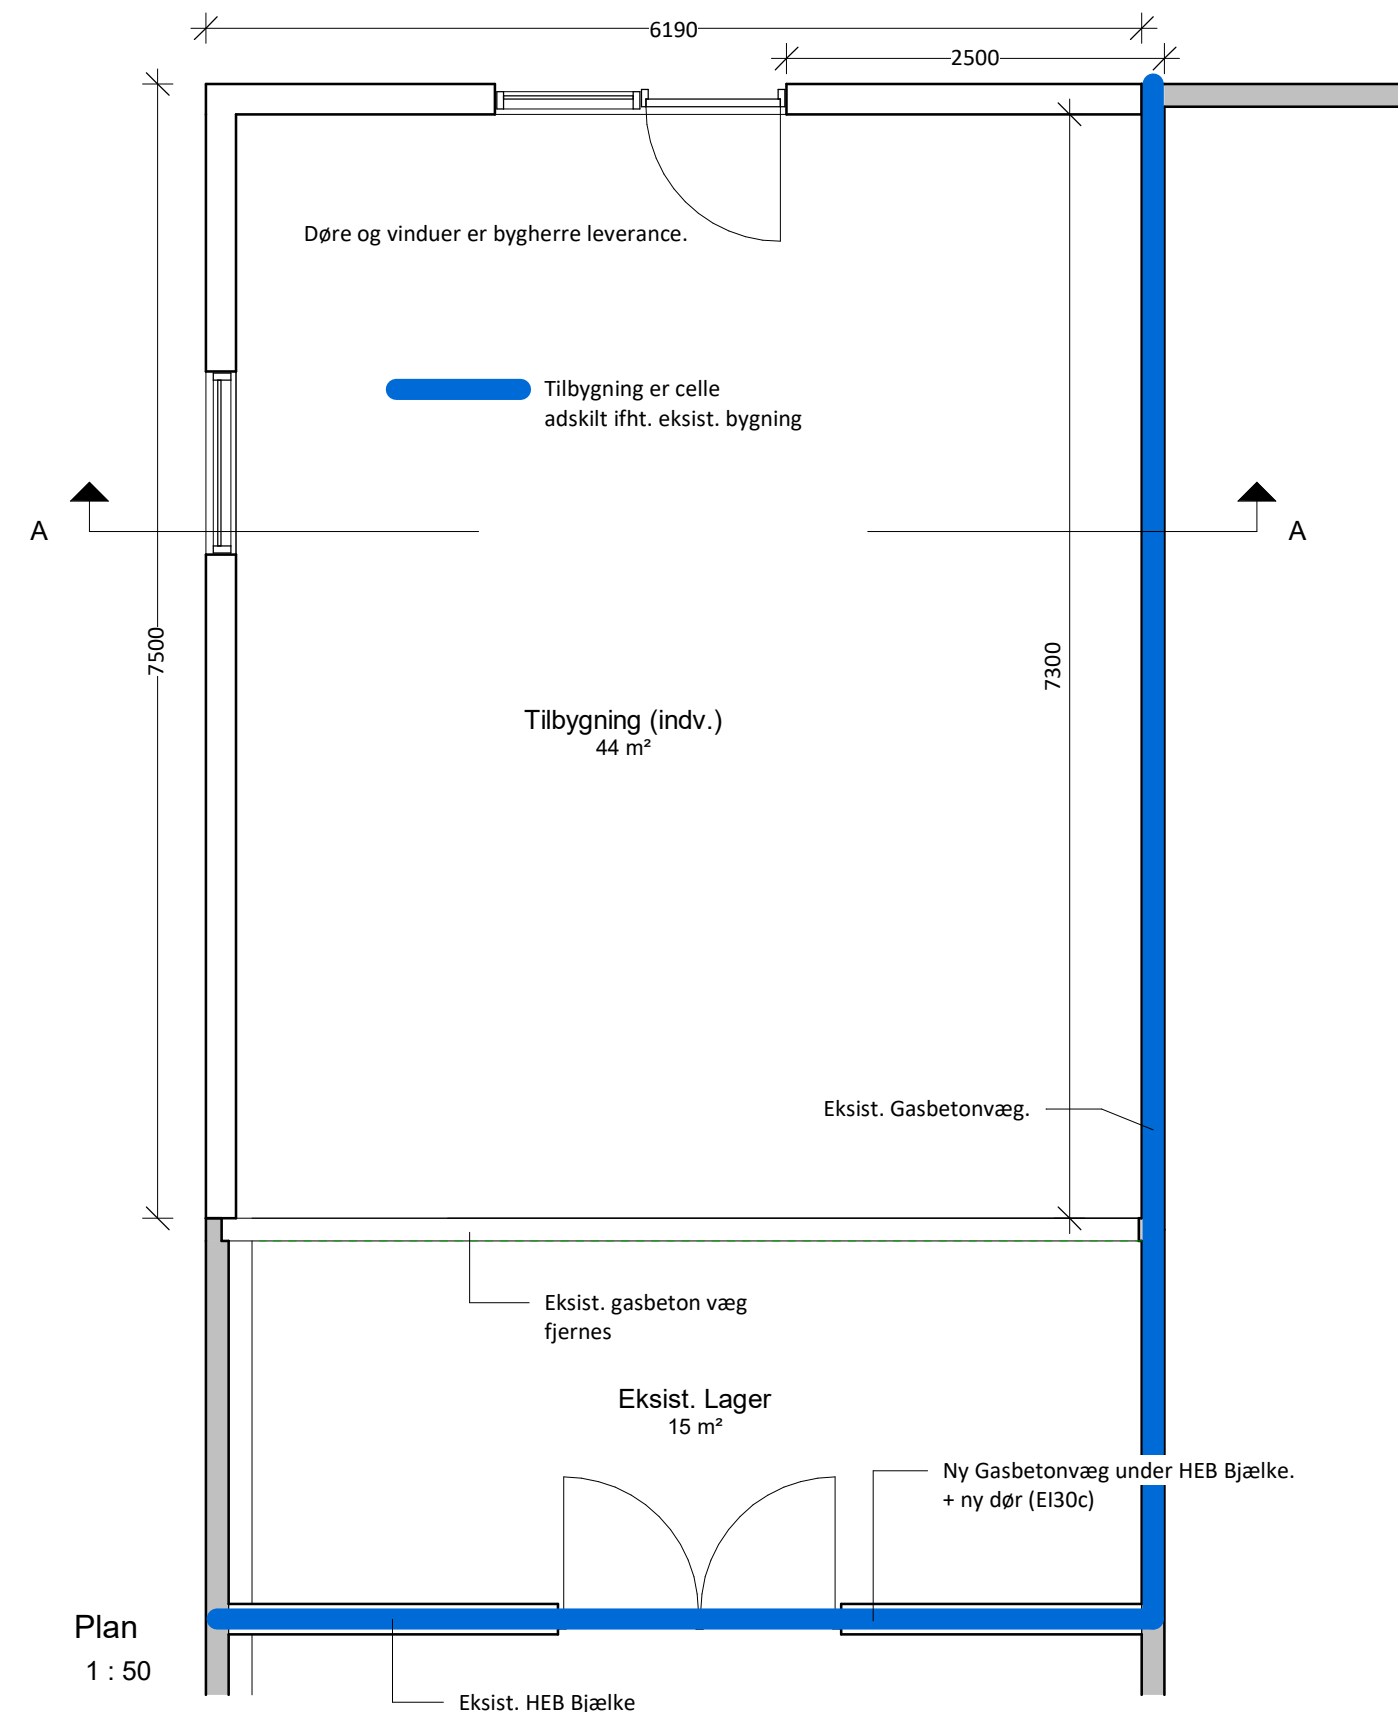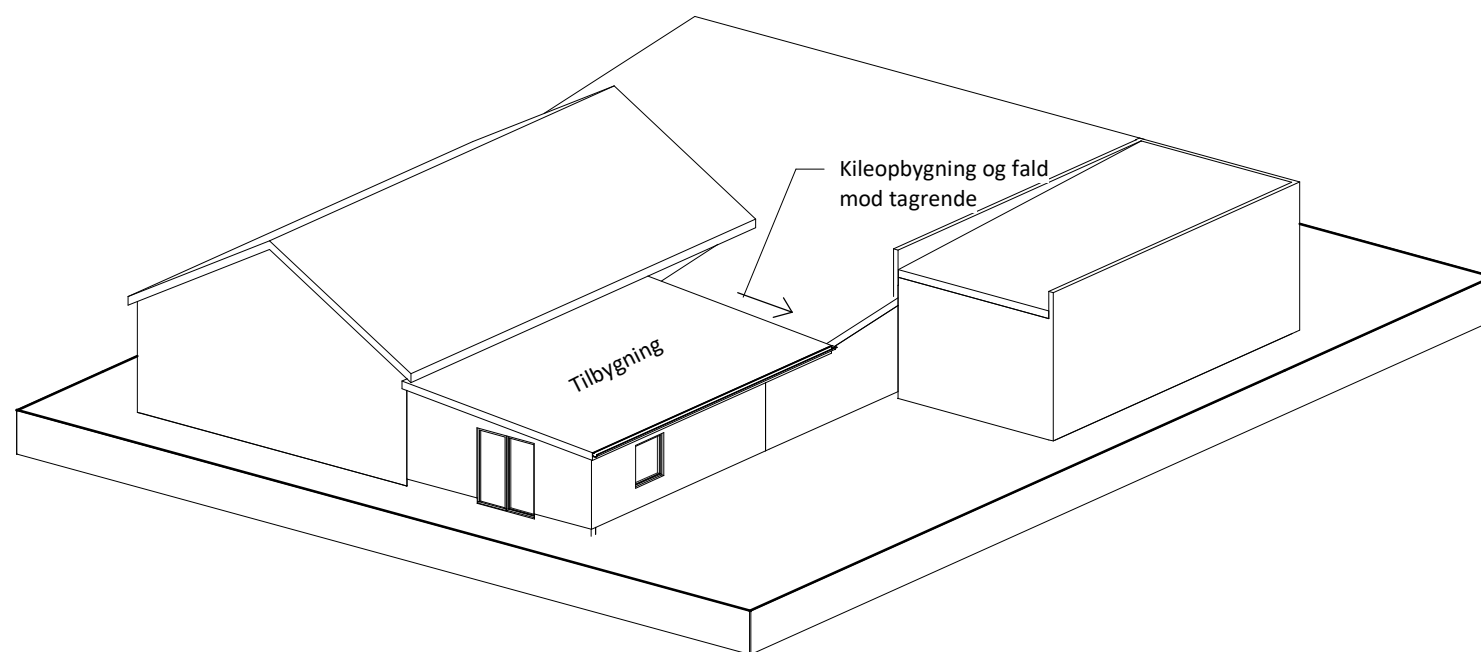

HM SERVICE



Nordsøkaj 1 - 7680 Thyborøn
Tlf. 30 35 29 01 / 30 35 29 99

Projekt
Thyborønvej 68
46 m² Tilbygning til lager
Emne
Plan


Projekt 2601-2021
Tegn ANS
Kontrol -
Dato 28.6.2021
Skala Som angivet
Rev

Tegning
110

Ophavsretten til denne tegning tilhører HM Service A/S. Tegningen må ikke uden forudgående tilladelse fra HM Service A/S videregives til tredje part

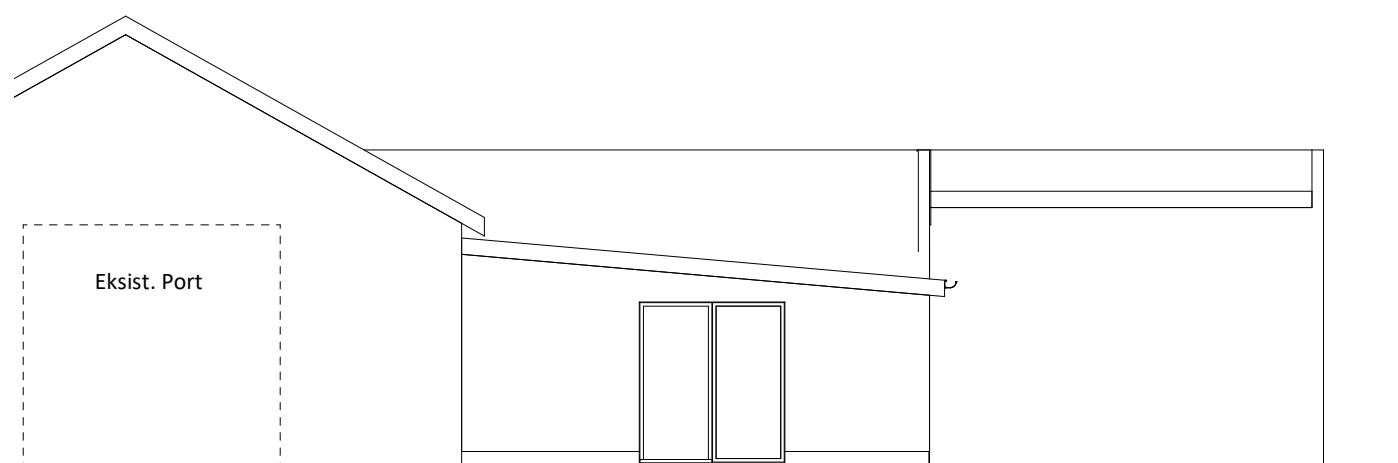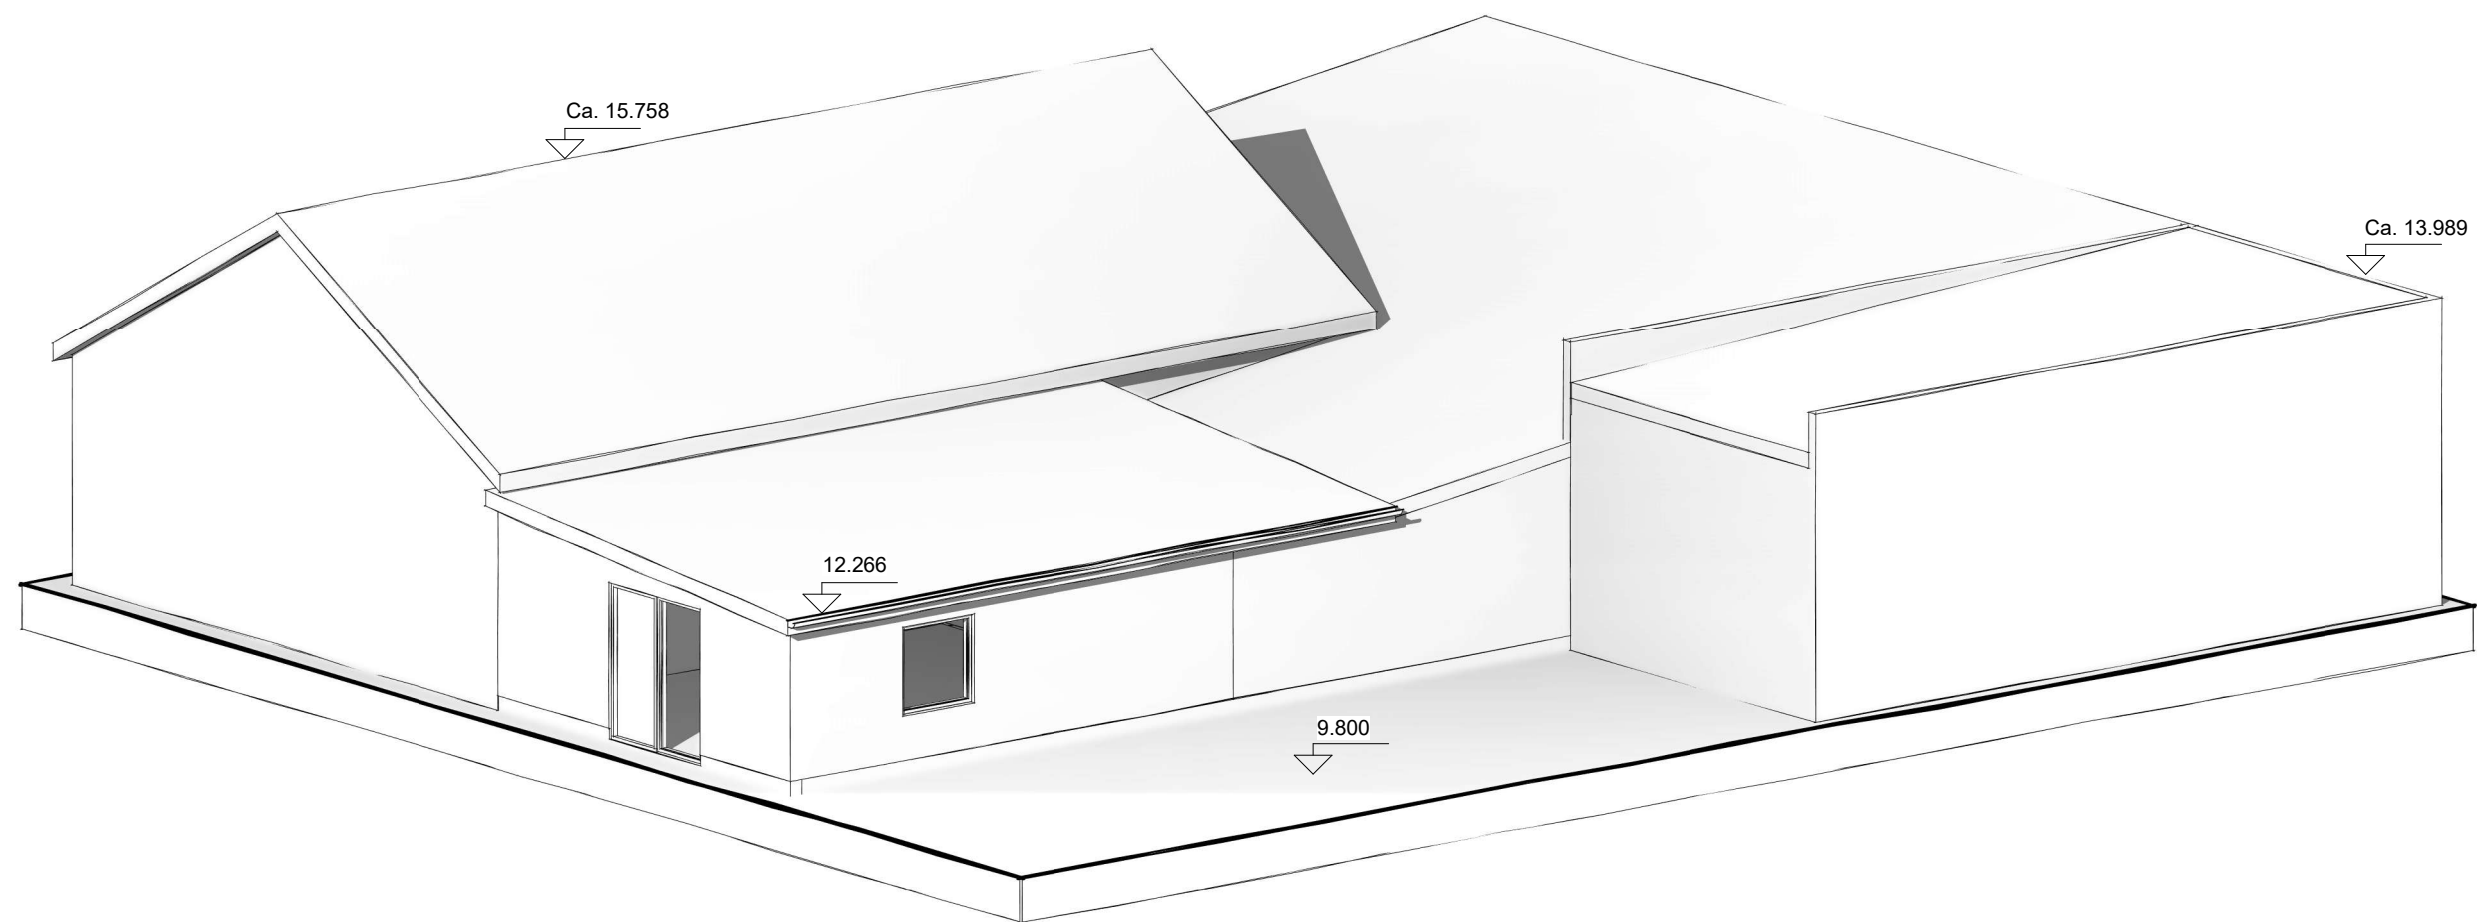

Nord
1 : 100

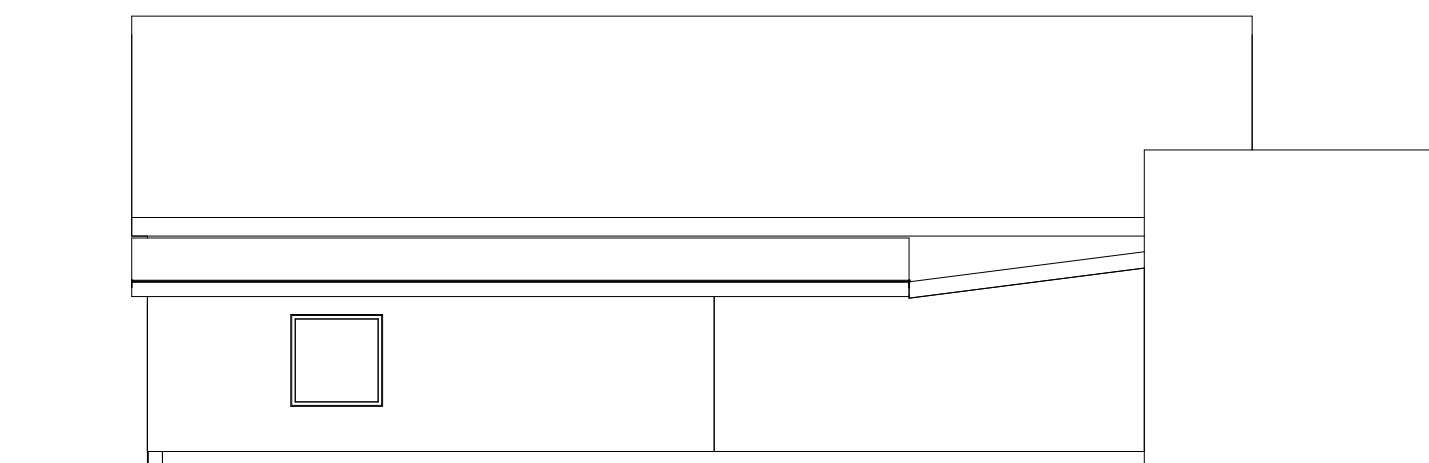

Vest
1 : 100

HM SERVICE

Nordsøkaj 1 - 7680 Thyborøn
Tlf. 30 35 29 01 / 30 35 29 99

Projekt
Thyborønvej 68
46 m² Tilbygning til lager
Emne
Facader

Projekt 2601-2021
Tegn ANS
Kontrol -
Dato 28.6.2021
Skala 1 : 100
Rev

Tegning
210

Ophavsretten til denne tegning tilhører HM Service A/S. Tegningen må ikke uden forudgående tilladelse fra HM Service A/S videregives til tredje part

