



LEMVIG VAND A/S
Havnen 8
LEMVIG
7620 Lemvig



VVM - afgørelse på ansøgning om nyt regnvandsbassin på Ringvej 36, 7620 Lemvig

Lemvig Kommune har modtaget en ansøgning om tilladelse til etablering af regnvandsbassin på Ringvej 36, 7620 Lemvig på, matrikel nr. 10at, Den nordlige del, Nr. Nissum.

Ansøgningen er fremsendt i henhold til §18 i Bekendtgørelse af lov om miljøvurdering af planer og programmer og af konkrete projekter (VVM), 2021-10-27 nr. 1976 (miljøvurderingsloven).

Projektet er omfattet af bilag 2, punkt, punkt 10 g, Infrastrukturprojekter. Dæmninger og andre anlæg til opstuvning eller varig oplagring af vand (projekter, som ikke er omfattet af bilag 1).

Projektet har derfor gennemgået en VVM-screening med henblik på at kunne træffe afgørelse om der skal udarbejdes en miljøvurdering og tilladelse.

Beskrivelse af projektet

Lemvig Vand A/S ønsker at etablere et regnvandsbassin på Ringvej 36 i Nørre Nissum. Bassinet etableres for, at der kan foretages en rensning af regnvandet, inden det udledes i Nørre Budsgård Bæk samt sikring af vandløbet mod oversvømmelse og erosion. Bassinets placering og dimensioner fremgår af vedlagte VVM-screening.

Høring af berørte myndigheder

VVM-screeningen har været i stjernehøring ved berørte myndigheder i Lemvig Kommune. Bemærkninger herfra er indarbejdet i VVM-screeningen.

Høring af berørte parter

VVM-screeningen har været sendt i høring ved parterne, som fremgår af screenings- skemaet. Lemvig Kommune har i denne forbindelse modtaget følgende opklarende spørgsmål:

Dato 11-01-2023

A01-2 Natur og Miljø

Rådhusgade 2
7620 Lemvig
Telefon: 9663 1200
www.lemvig.dk

Mail: teknik@lemvig.dk
J.nr.: 09.40.20P19-16-21

Ref.: BRHA
Dir.tlf.: 9663 1132



Spørgsmål	Svar
Skal der opsættes hegn omkring hullet ?	Der er ingen planer om at opsætte hegn omkring bassinet. Brinkerne på bassinet er udformet således, at ikke er et lovkrav med et hegn. Det er vurderet, at et hegn vil skæmme udsigten fra nabohusene.
Hvad skal der ske med resten af grunden ?	Lemvig Vand ejer kun en mindre del af den oprindelige grund. Der er foruden arealet til bassinet et mindre areal beregnet til placering af arbejdsmaskiner ved periodiske oprensninger. Lemvig Vand planter ikke træer som kan skæmme udsigten for naboer til arealet.
Hvad skal der ske med overskydende jord /ler. ?	Lemvig Vand har aftalt med ejeren af arealerne nær Ringvej 55, at Lemvig Vand kan levere det opgravede materiale til terrænregulering på arealerne nær Ringvej 55.

Afgørelse

Lemvig Kommune har på baggrund af VVM-screeningen vurderet, at projektet ikke vil kunne påvirke miljøet væsentligt, og derfor ikke er omfattet af krav om miljøvurdering.

Afgørelsen er truffet efter § 21 i Bekendtgørelse af lov om miljøvurdering af planer og programmer og af konkrete projekter (VVM).

Begrundelse

Afgørelsen er truffet ud fra vurderinger af relevante kriterier i lovens bilag 6.

I forbindelse med vurderingen af projektets mulige påvirkninger af miljøet, er det især fundet relevant at vurdere projektet i forhold til påvirkning af det landskabelige udtryk samt påvirkning af vandmiljøet og beskyttet natur.

Påvirkning af det landskabelige udtryk

Området ligger nord for randmorænen ved Nørre Nisum, med udsigt til kyststrækningen ved Limfjorden som ligger nord for området, der rummer markante smeltevandsslugter mod fjorden. De ansøgte vurderes ikke at påvirke landskabet, hvis den opgravede jord fordeles ud på større areal, og ikke anbringes i de karakteristiske og markante smeltevandsslugter.

Anlægget kommer til at ligge i et område med få synlige arkæologiske værdier, men området rummer mange diger, der viser tidligere tiders ejendomsstruktur.

Geologiske landskabstræk påvirkes ikke. Mindre vandhuller er en del af det oprindelige landskab.

Området hvor bassinet etableres indgår i Geopark Vestjylland. Bassinet vil ikke ødelægge oplevelsesmulighederne i området, da det lægges naturligt lavt i terrænet og der opsættes ikke hegn eller beplantning i forbindelse med projektet.

Bassinet vil ikke påvirke oplevelsen af kirken, da terrænet ikke hæves.



Påvirkning af vandmiljøet

Der er tale om overfladevand fra tagarealer fra bolig og erhvervsområder. Overfladevandet karakteriseres som mindre forurenset.

Nr. Budsgård bæk er ikke i god økologisk tilstand jf. gældende vandområdeplan.

Udledningen fra de 4 kloakplande til Nr. Budsgård Bæk kommer til at foregå via bassinet, som udover at neddrogle udledningen også fungerer som opsamling for eventuelle miljøfremmede stoffer og organisk materiale. På den måde, vil forsinkelsebassinet bidrage til en bedre vandkvalitet og mere stabil udledning i Nr. Budsgård Bæk. Hermed vil dette projekt ikke påvirke vandmiljøet negativt eller forhindre målopfyldelse.

Påvirkning af beskyttet natur

I henhold til §7, stk.6 i Bekendtgørelse om udpegning og administration af internationale naturbeskyttelsesområder samt beskyttelse af visse arter, er afgørelser efter § 21 i miljøvurderingsloven omfattet af en forudgående vurdering af, hvorvidt aktiviteterne forbundet med projektet kan påvirke Natura 2000-områder væsentligt (EF-habitat områder, EF-fuglebeskyttelses- områder samt Ramsarområder). Dette indbefatter en vurdering af projektets potentielle indflydelse på udpegningsgrundlaget (naturtyper samt arter) for de internationale naturbeskyttelsesområder.

Anlægget vil ikke påvirke beskyttede naturtyper negativt. Ca. 10 m vest for det planlagte regnvandsbassin, er en §3 naturbeskyttet mose. Da vandspejlet i det planlagte bassin ligger over vandspejlet i den §3 beskyttede mose vil regnvandsbassinet ikke dræne mosen.

Området kan rumme butsnudet og spidssnudet frø, stor og lille vandsalamander og evt. birkemus. Bassinet vil kunne øge mulighederne for især padderne i området.

Projektet er i luftlinje ca. 1,8 km fra det nærmeste Natura 2000-område, nr. 28 "Agger Tange, Nisum Bredning, Skibsted Fjord og Agerø".

Projektet er i luftlinje ca. 6,5 km fra det nærmeste Ramsarområde, nr. 17 "Nisum Bredning med Harboør- og Agger Tange.

Bassinet vil således ikke påvirke Natura 2000 områder, grundet afstanden og anlæggets naturforbedrende karakter.

Samlet vurdering

Det vurderes sammenfattende, at projektet ikke er omfattet af krav om miljøvurdering og tilladelse. Det ansøgte projekt, og den samlede begrundelse for afgørelsen samt afgørelsens forudsætninger kan ses i vedlagte VVM-screeningsskema.

Øvrige bemærkninger

Afgørelsen er ikke en tilladelse til at gennemføre projektet, men alene en afgørelse af, at projektet ikke skal gennem en miljøvurderingsproces, før de nødvendige tilladelser kan udstedes.



Gennemførelse af projektet kan derfor forudsætte tilladelse, godkendelse eller dispensation efter lovgivningen i øvrigt.

Hvis projektet ændres, er I forpligtet til at indsende en ny ansøgning jf. miljøvurderingslovens § 18.

Sagens oplysninger

Ansøgningen er indgivet i henhold til § 18 i miljøvurderingsloven. Oplysningerne fra ansøgningen indgår i vedlagte screeningsskema.

Screeningen er gennemført med udgangspunkt i det projekt, som I har beskrevet i ansøgningen og på baggrund af de miljømæssige forudsætninger, som er gældende på screeningstidspunktet.

Hvis projektet ændres, er I forpligtede til at ansøge igen med henblik på at få afgjort om ændringen er omfattet af krav om miljøvurdering (VVM-pligtigt).

Afgørelsen bortfalder, hvis den ikke er udnyttet inden 3 år efter, at den er meddelt, jf. miljøvurderingslovens § 39.

Offentliggørelse og annoncering

Lemvig Kommunes afgørelse annonceres den 11. januar 2023.

Lemvig Kommunes afgørelse annonceres og offentliggøres udelukkende digitalt. Materialet kan tilgås på www.lemvig.dk. Offentligheden har adgang til sagens øvrige oplysninger med de begrænsninger, der følger af lovgivningen.

Klagevejledning

I henhold til miljøvurderingslovens § 49 kan kommunens afgørelse påklages til Miljø- og Fødevareklagenævnet for så vidt angår retlige spørgsmål. Der kan f.eks. klages hvis nogen mener, at kommunen ikke har haft hjemmel til at træffe afgørelsen. Der kan derimod ikke klages over, at kommunen efter andres opfattelse burde have truffet en anden afgørelse.

Afgørelsen kan påklages af ansøger, Miljø- og Fødevareministeren, enhver med retlig interesse i sagens udfald samt landsdækkende foreninger og organisationer, der som formål har beskyttelse af natur og miljø eller varetagelsen af væsentlige brugerinteresser indenfor arealanvendelse og har vedtægter eller love, som dokumenterer deres formål, og som repræsenterer mindst 100 medlemmer, jf. miljøvurderingslovens § 50.

Hvis du ønsker at klage over denne afgørelse, kan du klage til Miljø- og Fødevareklagenævnet. Du klager via Klageportalen, som ligger på hjemmesiden for Nævnenes Hus under Miljø- og Fødevareklagenævnet:

<https://naevneneshus.dk/start-din-klage/miljoe-og-foedevareklagenaevnet/>.

Klageportalen ligger på www.borger.dk og www.virk.dk. Du logger på www.borger.dk eller www.virk.dk, ligesom du plejer, typisk med NEM-ID.

Klagen sendes gennem Klageportalen til den myndighed, der har truffet afgørelsen. En klage er indgivet, når den er tilgængelig for myndigheden i Klageportalen. Når du klager, skal du betale et gebyr, som er på 900 kr. for private og 1800 kr. for

virksomheder og organisationer. Du betaler gebyret med betalingskort i Klageportalen.

Du kan læse mere om gebyrordningen og klage på klagenævnets hjemmeside.

Klagefristen er 4 uger og klagen skal være modtaget senest den 8. februar 2023.

Søgsmål

Ønskes afgørelsen prøvet ved domstolene, skal søgsmål ifølge lovens § 54 være anlagt inden 6 måneder efter afgørelsens meddelelse, det vil sige senest 11. juli 2023 eller, hvis sagen påklages, inden 6 måneder efter, at den endelige administrative afgørelse foreligger.

Aktindsigt

Der er mulighed for at se det materiale, der er indgået i sagens behandling. Reglerne for hvilket materiale kommunen må udlevere er fastlagt i forvaltningsloven, offentlighedsloven og lov om aktindsigt i miljøoplysninger.

Venlig hilsen

Brian Lenz Hansen
Civilingeniør

Vedlagt - Lemvig Kommunes screeningsskema.



Lemvig Kommune
Teknik & Miljø
Rådhusgade 2
7620 Lemvig
E-mail: teknik@lemvig.dk



Lemvig Kommune

Skema til brug for screening i.f.m. ansøgning om en afgørelse efter
miljøvurderingslovens § 21

VVM-Screening,
Version 17a,
Q-gruppen 08-05-2019

VVM - screening af regnvandsbassin på Ringvej 36, 7620 Lemvig

Sagsnr.: 09.40.20P19-16-21

Basisoplysninger	Anmeldte oplysninger	Myndighedsvurdering
Projektbeskrivelse	Etablering af regnvandsbassin på Ringvej 36 i Nørre Nisum. Bassinet etableres for, at der kan foretages en rensning af regnvandet, inden det udledes i Nørre Budsgård Bæk samt sikring af vandløbet mod oversvømmelse og erosion.	-
Bygherre Navn: Adresse: Telefonnr.:	Lemvig Vand A/S, Peter Eibye Havnen 8, 7620 Lemvig 2141 5777	-

Basisoplysninger	Anmeldte oplysninger	Myndighedsvurdering
E-mail:	PETO@lvs-as.dk	
Kontaktperson Navn: Adresse: Telefonnr.: E-mail:	WSP, Peter Poulsen Klostermarken 12, 8800 Viborg 2124 4459 peter.poulsen@wsp.com	-
Projektets Adresse: Matr. nr. og ejerlav:	Den nordlige del, Nr. Nisum, 10at	-
Projektet berører følgende kommune eller kommuner	Lemvig Kommune	-
Oversigtskort	"Nørre Nisum – Oversigtskort til anmeldeskema", dateret den 3. juni 2021	Se bilag
Kortbilag med indtegnning af anlægget og projektet	"Nørre Nisum – Projekttegning for bassin", dateret den 3. juni 2021	Se bilag

Forholdet til VVM reglerne	Ja	Nej	Anmeldte oplysninger	Myndighedsvurdering
Er projektet opført på bilag 1 til lov om miljøvurdering af planer og programmer og konkrete projekter (VVM).		X	Hvis ja, er der obligatorisk VVM-pligtigt. Angiv punktet på bilag 1:	-
Er projektet opført på bilag 2 til lov om miljøvurdering af planer og programmer og af konkrete projekter (VVM).	X		Hvis ja, angiv punktet på bilag 2: punkt 10 g, da der foretages en varig oplagring af vand i et bassin.	Det vurderes, at projektet også hører ind under punkt 11 c) Rensningsanlæg. Begrundelse: regnvandet renses i regnvandsbassinet, inden det udledes til recipient (Nørre Budsgård Bæk).

Projektets karakteristika	Anmeldte oplysninger	Myndighedsvurdering
1. Hvis bygherren ikke er ejer af de arealer, som projektet omfatter angives:		
Navn og adresse på de eller den pågældende ejer, matr. nr. og ejerlav	I dag ejes arealet for det planlagte bassin af Lemvig Kommune, men der vil før etablering af bassiner ske en arealoverdragelse til Lemvig Vand A/S. Arealet omfatter Den nordlige del, Nr. Nissum, 10at	Lemvig Vand skal købe arealet af Lemvig Kommune.
2. Arealanvendelse efter projektets realisering.		
Det fremtidige samlede bebyggede areal i m²	Det fremtidige bebyggede areal bliver som i status ubebygget.	ca. 1.300 m².
Det fremtidige samlede befæstede areal i m²	Det fremtidige befæstede areal for det permanente vandspejl i regnvandsbassinet bliver ca. 1.300 m².	
Nye arealer, som befæstes ved projektet i m²	-	
3. Projektets areal og volumenmæssige udformning.		
Projektets samlede grundareal angivet i ha eller m²	Ca. 6.000 m².	-
Projektets bebyggede areal i m²	Ca. 1.300 m² som er det permanente vandspejl i bassinet.	
Projektets samlede bygningsmasse i m³	0 m³.	
Projektets maksimale bygningshøjde i m	0 m	
Grundvandssænkning i forbindelse med projektet og i givet fald hvor meget i m	Det er ikke nødvendigt.	

Projektets karakteristika	Anmeldte oplysninger	Myndighedsvurdering
Beskrivelse af omfanget af eventuelle nedrivningsarbejder i forbindelse med projektet	Ingen nedrivningsarbejder	
Anlægsperioden angivet som mm/åå – mm/åå:	08/21 – 12/21	-
4. Projektets behov for råstoffer i anlægsperioden		
Råstofforbrug i anlægsperioden på type og mængde	Ingen råstoffer	-
Vand - mængde i anlægsperioden	Ingen	
Affaldstype og mængder i anlægsperioden	Overskudsjord er rent jord, der køres til godkendt deponi.	
Spildevand til renseanlæg i anlægsperioden	Ingen	
Spildevand med direkte udledning til vandløb, søer, hav i anlægsperioden	Ingen	
Håndtering af regnvand i anlægsperioden	Regnvand ledes i eksisterende ledninger uden om bassinet i anlægsperioden.	
5. Projektets kapacitet for så vidt angår flow ind og ud samt angivelse af placering og opbevaring på kortbilag af råvarer/produktet i driftsfasen:		
Råstoffer – type og mængde i driftsfasen	Ingen	-

Projektets karakteristika	Anmeldte oplysninger	Myndighedsvurdering
Mellemprodukter – type og mængde i driftsfasen	Ingen	
Færdigvarer – type og mængde i driftsfasen	Ingen	
Vand – mængde i driftsfasen	Ingen	
6. Affaldstype og årlige mængder, som følge af projektet i driftsfasen:		
Farligt affald	Ingen	-
Andet affald	Der sker over tid en ophobning af sediment i regnvandsbassinet, hvor der udarbejdes en drifts- og vedligeholdelsesplan for oprensning af regnvandsbassinet.	
Spildevand til renseanlæg	0 m³	
Spildevand med direkte udledning til vandløb, sø, hav	0 m³	
Håndtering af regnvand	Regnvandsbassinet har til formål at forsinke og rense regnvandet ved BAT.	

Projektets karakteristika	Ja	Nej	Anmeldte oplysninger	Myndighedsvurdering
7. Forudsætter projektet etablering af selvstændig vandforsyning?		X		
8. Er projektet eller dele af projektet omfattet af standardvilkår eller en branchebekendtgørelse?			-	Nej

Projektets karakteristika	Ja	Nej	Anmeldte oplysninger	Myndighedsvurdering
9. Vil projektet kunne overholde alle de angivne standardvilkår eller krav i branchebekendtgørelsen?	X		-	Ikke relevant
10. Er anlægget eller dele af anlægget omfattet af BREF-dokumenter ?		X	-	-
11. Vil anlægget kunne overholde de angivne BREF-dokumenter?	X		-	Ikke relevant
12. Er anlægget eller dele af anlægget omfattet af BAT-konklusioner?	X		Regnvandsbassinet er dimensioneret efter krav fra Lemvig Kommune, som vil rense regnvandet ved BAT.	Aalborg Universitet, 2012 – Faktablad om dimensionering af våde regnvandsbassiner.
13. Vil anlægget kunne overholde de angivne BAT-konklusioner?	X		-	Ja – regnvandsbassinet er dimensioneret ud fra faktabladet udarbejdet af bl.a. Ålborg Universitet om dimensionering af våde regnvandsbassiner.
14. Er projektet omfattet af en eller flere af Miljøstyrelsens vejledninger eller bekendtgørelser om støj? Oversigt vejledninger		X	-	Lemvig kommune vil håndhæve støjgrænser iht. Støjvejledningen, støj fra virksomheder
15. Vil anlægsarbejdet kunne overholde de vejledende grænseværdier for støj og vibrationer?	X		-	Der forventes ikke særligt støjende anlægsarbejde.
16. Vil det samlede anlæg, når projektet er udført, kunne overholde de vejledende grænseværdier for støj og vibrationer?	X		-	Støj vil forekomme ifm. oprensning af sediment. Støjen herfra forventes dog ikke at være væsentlig.
17. Er projektet omfattet Miljøstyrelsens vejledninger, regler og bekendtgørelser om luftforurening? Luftvejledning mv.		X	-	Der er ingen kilder til luftforurening

Projektets karakteristika	Ja	Nej	Anmeldte oplysninger	Myndighedsvurdering
18. Vil anlægsarbejdet kunne overholde de vejledende grænseværdier for luftforurening?	X		-	Ikke relevant
19. Vil det samlede projekt, når anlægsarbejdet er udført, kunne overholde de vejledende grænseværdier for luftforurening?	X		-	Ikke relevant
20. Vil projektet give anledning til støvgener eller øgede støvgener? I anlægsfasen I driftsfasen				
		X	-	Der forventes ikke særligt støvende anlægsarbejde.
		X	-	Der forventes ikke støvende drift
21. Vil projektet give anledning til lugtgener eller øgede lugtgener? I anlægsfasen I driftsfasen				
		X	-	Der forventes ingen kilder til lugt
		X	-	Oprensning af sediment kan være en kilde til lugt. Forekommer dog kun sjældent.
22. Vil anlægget som følge af projektet have behov for belysning som i aften og nattetimer vil kunne oplyse naboarealer og omgivelserne? I anlægsfasen I driftsfasen				
		X	-	-
		X	-	-
23. Er anlægget omfattet af risikobekendtgørelsen? jf. bekendtgørelse om kontrol med risikoen for større uheld med farlige stoffer nr. 372 af 25. april 2016?		X	-	-

Projektets placering	Ja	Nej	Anmeldte oplysninger	Myndighedsvurdering
24. Kan projektet rummes inden for lokalplanens generelle formål?	X		-	Der er ikke længere en lokalplan for området. Lokalplan 13 er ophævet, da der ikke længere er brug for arealet til formålet.
25. Forudsætter projektet dispensation fra gældende bygge- og beskyttelseslinjer?		X	-	Nej, området er omfattet af Kirkezone III, Nr. Nisum Kirke og Kystnærhedszonen men er ikke relevant for etablering af et regnvandsbassin.
26. Indebærer projektet behov for at begrænse anvendelsen af naboarealer?		X	-	Nej
27. Vil projektet kunne udgøre en hindring for anvendelsen af udlagte råstofområder?		X	-	Nej
28. Er projektet tænkt placeret indenfor kystnærhedszonen?		X	-	Ja
29. Forudsætter projektet rydning af skov? (skov er et bevokset areal med træer, som danner eller indenfor et rimeligt tidsrum ville danne sluttet skov af højstammede træer, og arealet er større end ½ ha og mere end 20 m bredt.)		X	-	Nej
30. Vil projektet være i strid med eller til hinder for realiseringen af en rejst fredningssag?		X	-	Der er ikke fredningssager under behandling i Lemvig Kommune.
31. Afstanden fra projektet i luftlinje til nærmeste beskyttede naturtype i henhold til naturbeskyttelseslovens § 3.			Ca. 10 m vest for det planlagte regnvandsbassin, er en §3 naturbeskyttet mose. Da vandspejlet i det planlagte bassin ligger over vandspejlet i den §3 beskyttede mose vil regnvandsbassinet ikke dræne mosen.	Der er ca. 10 meter fra regnvandsbassinet til beskyttet mose.

Projektets placering	Ja	Nej	Anmeldte oplysninger	Myndighedsvurdering
32. Er der forekomst af beskyttede arter og i givet fald hvilke?		X	-	Området kan rumme butsnudet og spidssnudet frø, stor og lille vandsalamander og evt. birkemus.
33. Afstanden fra projektet i luftlinje til nærmeste fredede område.			Projektet er i luftlinje ca. 500 fra det nærmeste fredede område, fredningssag nr. 01588.00, Nr. Nissum Kirke.	Nærmeste fredning ligger ca. 500 meter mod sydøst, det er fredningen omkring Nr. Nissum Kirke.
34. Afstanden fra projektet i luftlinje til nærmeste Habitatområde (Natura 2000 områder, fuglebeskyttelses-områder og Ramsarområder).			Projektet er i luftlinje ca. 1,8 km fra det nærmeste Natura 2000-område, nr. 28 "Agger Tange, Nissum Bredning, Skibsted Fjord og Agerø". Projektet er i luftlinje ca. 6,5 km fra det nærmeste Ramsarområde, nr. 17 "Nissum Bredning med Harboør- og Agger Tange.	Der er ca. 1,8 km fra området til Natura 2000 område nr. 28, Agger Tange, Nissum Bredning, Skibsted Fjord og Agerø.
35. Vil projektet medføre påvirkninger af overfladevand eller grundvand, f.eks. i form af udledninger til eller fysiske ændringer af vandområder eller grundvandsforekomster?	X		Der er tale om overfladevand fra tagarealer fra bolig og erhvervsområder. Overfladevandet karakteriseres som mindre forurenet. Almindelig belastede separate regnvandsudledninger er ikke omfattet af miljøkvalitetskravene for forurenede stoffer i overfladevand, jf. bekendtgørelse nr. 1433 af 21. november 2017 om krav til udledning af forurenede stoffer til vandløb, søer eller havet.	Udledningen fra de 4 kloakplande til Nr. Budsgård Bæk kommer til at foregå via bassiner som udover at neddrogse udledningen også fungerer som opsamling for eventuelle miljøfremmede stoffer og organisk materiale. På den måde, vil forsinkelsesbassinet bidrage til en bedre vandkvalitet og mere stabil udledning i Nr. Budsgård Bæk. Ingen eller minimal påvirkning af grundvandsdannelsen.
36. Er projektet placeret i et område med særlige drikkevandinteresser?		X	-	Nej
37. Er projektet placeret i et område med registreret jordforurening?		X	-	-

Projektets placering	Ja	Nej	Anmeldte oplysninger	Myndighedsvurdering
38. Er projektet placeret i et område, der i kommuneplanen er udpeget som område med risiko for oversvømmelse?		X	-	I klimatilpasningsplanen er der for området angivet ikke at være risiko for oversvømmelser i forbindelse med skybrud (2050-niveau). I klimatilpasningsplanen er der for området angivet ikke at være risiko for oversvømmelser i forbindelse med havvandsstigninger ved ekstreme højvandshændelser.
39. Er projektet placeret i et område, der, jf. oversvømmelsesloven, er udpeget som risikoområde for oversvømmelse?		X	-	Nej. Arealer i Lemvig Kommune er ikke omfattet af oversvømmelsesloven.
40. Er der andre lignende anlæg eller aktiviteter i området, der sammen med det ansøgte må forventes at kunne medføre en øget samlet påvirkning af miljøet (Kumulative forhold)?		X	-	-
41. Vil den forventede miljøpåvirkning berøre nabolande?		X	-	-
42. En beskrivelse af de tilpasninger, ansøger har foretaget af projektet inden ansøgningen blev indsendt og de påtænkte foranstaltninger med henblik på at undgå, forebygge, begrænse eller kompensere for væsentlige skadelige virkninger for miljøet?			Ingen	-

Myndighedsscreening	
Kan projektets kapacitet og længde for strækingsanlæg give anledning til væsentlige miljøpåvirkninger?	Der er ikke tale om et strækingsanlæg

Myndighedsscreening	
<i>Hele projektets påvirkning af</i> <i>Historiske landskabstræk:</i> <i>Kulturelle landskabstræk:</i> <i>Arkæologiske værdier/landskabstræk:</i> <i>Æstetiske landskabstræk:</i> <i>Geologiske landskabstræk:</i> <i>Beskyttede naturtyper:</i> <i>Beskyttede arter:</i> <i>Fredede områder:</i> <i>Natura 2000 områder,</i> <i>Fuglebeskyttelsesområder og</i> <i>Ramsarområder:</i> <i>Sårbare vådområder:</i> <i>Grundvand og drikkevandsinteresser:</i>	Området ligger nord for randmorænen ved Nørre Nisum, med udsigt til kyststrækningen ved Limfjorden som ligger nord for området, der rummer markante smeltevandsslugter mod fjorden. De ansøgte vurderes ikke at påvirke landskabet, hvis den opgravede jord fordeles ud på større areal, og ikke anbringes i de karakteristiske og markante smeltevandsslugter. Anlægget kommer til at ligge i et område med få synlige arkæologiske værdier, men området rummer mange diger, der viser tidligere tiders ejendomsstruktur. Geologiske landskabstræk påvirkes ikke. Mindre vandhuller er en del af det oprindelige landskab. Anlægget vil ikke påvirke beskyttede naturtyper negativt, da der ikke ændres på hydrologien i mosen ved siden af regnvandsbassinet. Bassinet vil kunne øge mulighederne for især padderne i området. Bassinet vil ikke påvirke oplevelsen af kirken, da terrænet ikke hæves. Bassinet vil ikke påvirke Natura 2000 områder, grundet afstanden og anlæggets naturforbedrende karakter. Forsinkelsesbassinet vil forbedre vandkvaliteten og neddrogse mængden af vand, der udledes fra byområdet til Nr. Budsgård bæk. Ingen påvirkning af grundvand og drikkevandsinteresser.
<i>Vil projektet være i strid med eller til hinder for etableringen af reservater eller naturparker?</i>	Området hvor bassinet etableres indgår i Geopark Vestjylland. Bassinet vil ikke ødelægge oplevelsesmulighederne i området, da det lægges naturligt lavt i terrænet.
<i>Kan projektet påvirke områder, hvor fastsatte miljøkvalitetsnormer allerede er overskredet?</i> <i>Overfladevand:</i> <i>Grundvand:</i> <i>Naturområder:</i> <i>Boligområder (støj/lys og luft):</i>	Nr. Budsgård bæk er ikke i god økologisk tilstand jf. gældende vandområdeplan, men dette projekt vil ikke påvirke vandmiljøet negativt eller forhindre målopfyldelse. Nej Nej Nærmeste boligområde er Nr. Nisum By, som ikke påvirkes af projektet


Myndighedsscreening	
<i>Kræver bortskaffelse af affald og spildevand ændringer af bestående ordninger i:</i> <i>Anlægsfasen?</i> <i>Driftsfasen?</i>	Nej Nej – Udledning af overfladevand til Nr. Budsgård Bæk neddroles hydraulisk
<i>Brugen af naturressourcer, særlig jordarealer, jordbund, vand</i>	Bar mark uden særlige naturressourcer.
<i>Risikoen for større ulykker og/eller katastrofer, som er relevante for det pågældende projekt, herunder sådanne som forårsages af klimaændringer, i overensstemmelse med videnskabelig viden</i>	Ingen risiko
<i>Risikoen for menneskers sundhed (f.eks. som følge af vand- eller luftforurening).</i>	Der vurderes ikke at være risiko – der vil ske en forbedring.
<i>Indebærer projektet en væsentlig udledning af drivhusgasser?</i>	Nej
<i>Er området, hvor projektet tænkes placeret, sårbar overfor den forventede miljøpåvirkning?</i>	Nej – Regnvandsbassinet bevirker, at der vil ske en reduktionen af næringsstoffer til Nr. Budsgård Bæk samt der vil ske en betydelig neddrosling af tilledningen af regnvand til recipienten.
<i>Tænkes projektet etableret i et tæt befolket område?</i>	Ja inden for byzonen til Nr. Nisum
<i>Omfanget af personer der forventes berørt af miljøpåvirkningen</i>	Ikke relevant


Myndighedsscreening	
<i>Miljøpåvirkningens grænseoverskridende karakter</i>	Ikke grænseoverskridende
<i>Miljøpåvirkningsgrad og -kompleksitet</i>	Det landskabelige udtryk ændres. Der vil ske en forbedring af vandmiljøet.
<i>Miljøpåvirkningens sandsynlighed</i>	Påvirkningen er faktisk.
<i>Miljøpåvirkningens:</i> <i>Varighed</i> <i>Hyppighed</i> <i>Reversibilitet</i>	Påvirkningen er permanent.

Konklusion	Ja	Nej	
<i>Giver resultatet af screening anledning til at antage, at det anmeldte projekt vil kunne påvirke miljøet væsentligt, således at der er VVM-pligtigt:</i>		X	Lemvig Kommune vurderer, at der ikke skal udarbejdes miljøkonsekvensrapport og tilladelse. Afgørelsen er begrundet i, at projektet ikke vil medføre en negativ påvirkning af miljøet, og det ikke bryder med den planlægningsmæssige anvendelse af området.
<i>Partshøring</i>	Beliggenhed Remmerstrandvej 1 Ringvej 20 Ringvej 25 Ringvej 26 Ringvej 28 Ringvej 38 Ringvej 39 Ringvej 45 Ringvej 46 Ringvej 52 + 53		

Dato: 11. januar 2023
Brian Lenz Hansen
Civilingeniør

Oversigtskort for placering af bassin i Nørre Nisum

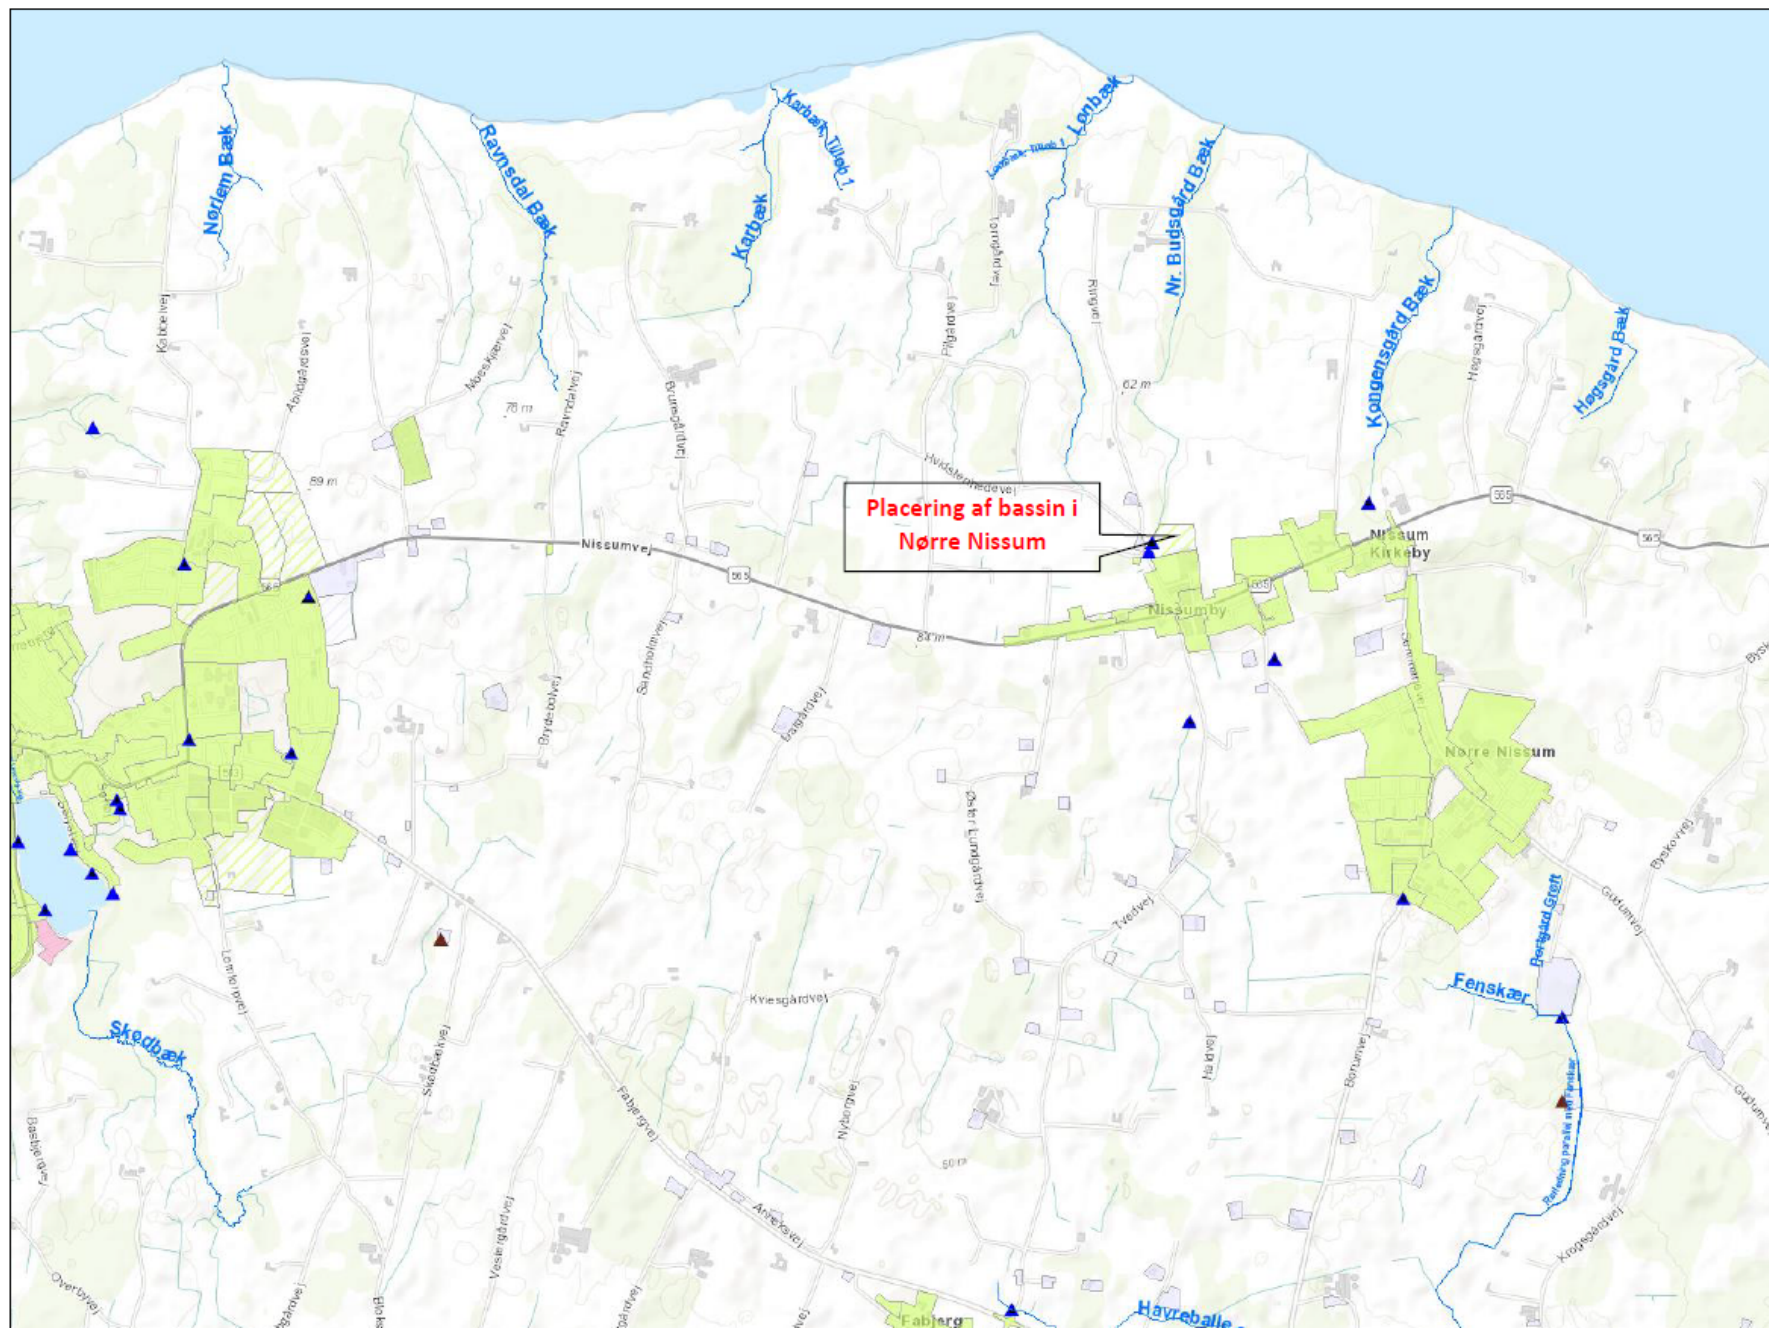

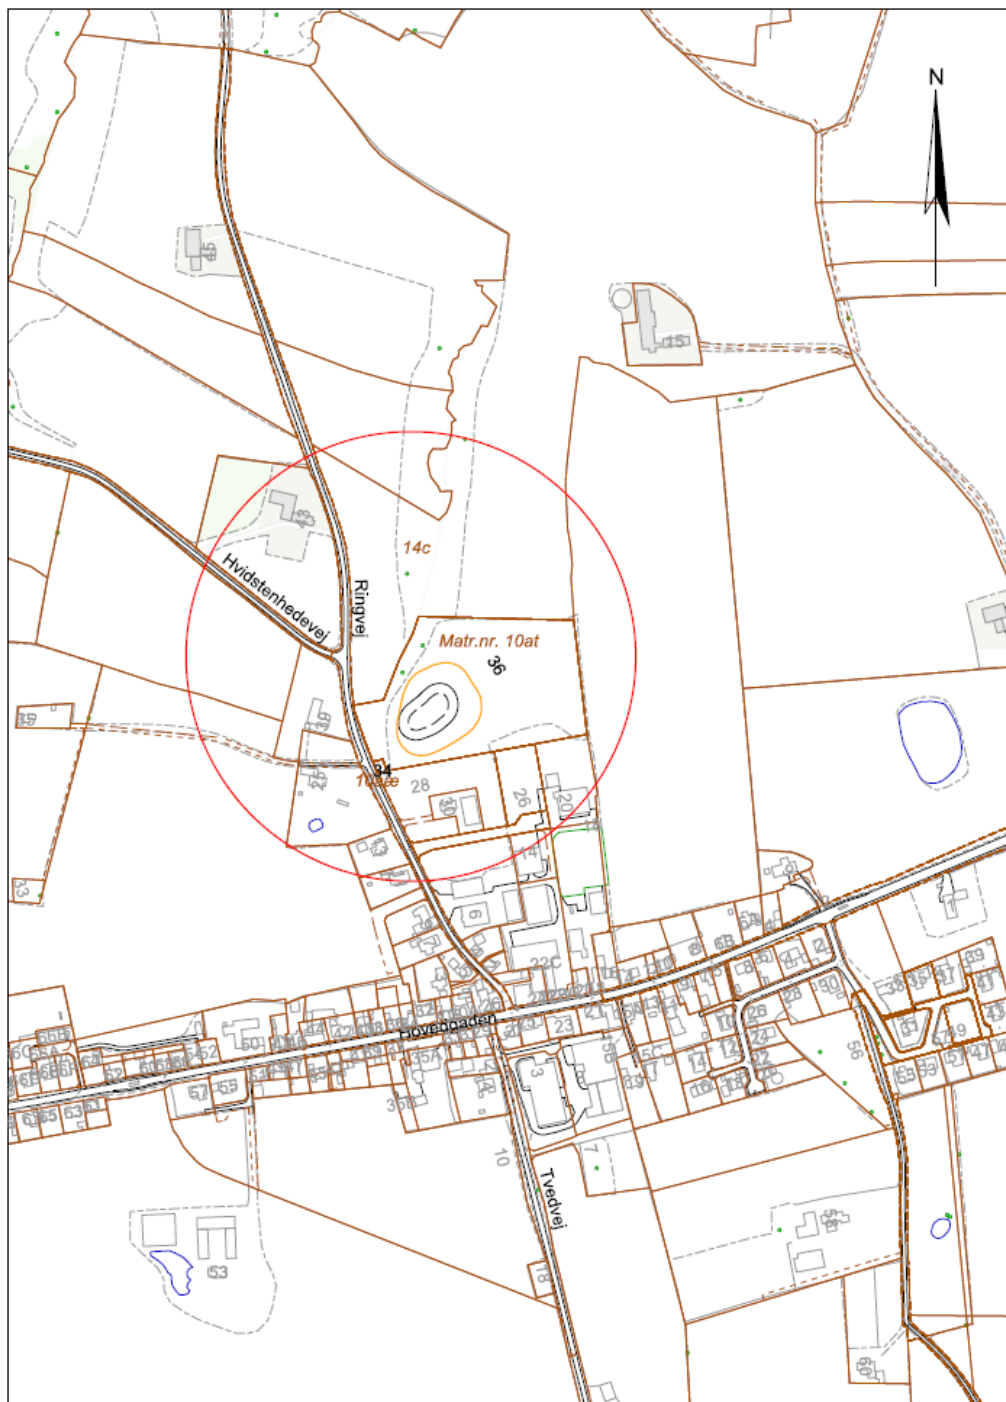

Signaturforklaring, bassin:

- Bassin-skråning
- Kronekant, min. højde
- - - - - Bassinbund
- Matrikel-skæ

E				
D				
C				
B				
A				
Rev.	Beskrivelse	Revjæret	Kontrol	Dato



Havnen 8
7620 Lemvig
Telefon: 96 90 80 00

Projekt

Nørre Nisum - Regnvandsbassin



Emne

Oversigtskort

Projektnr.
2232000040

Kotesystem
DVR90

Målestok
1:5000

Rev.

Dato

06.09.2021

Projektleder

PPPP

Projekteret

AMAD

Tegnet

OLRI

Kontrol

PPPP


Godkendt

Tegn. nr.

200

WSP Danmark A/S
Klostermarken 12 DK • 8800 Viborg

Telefon: 87 28 11 00

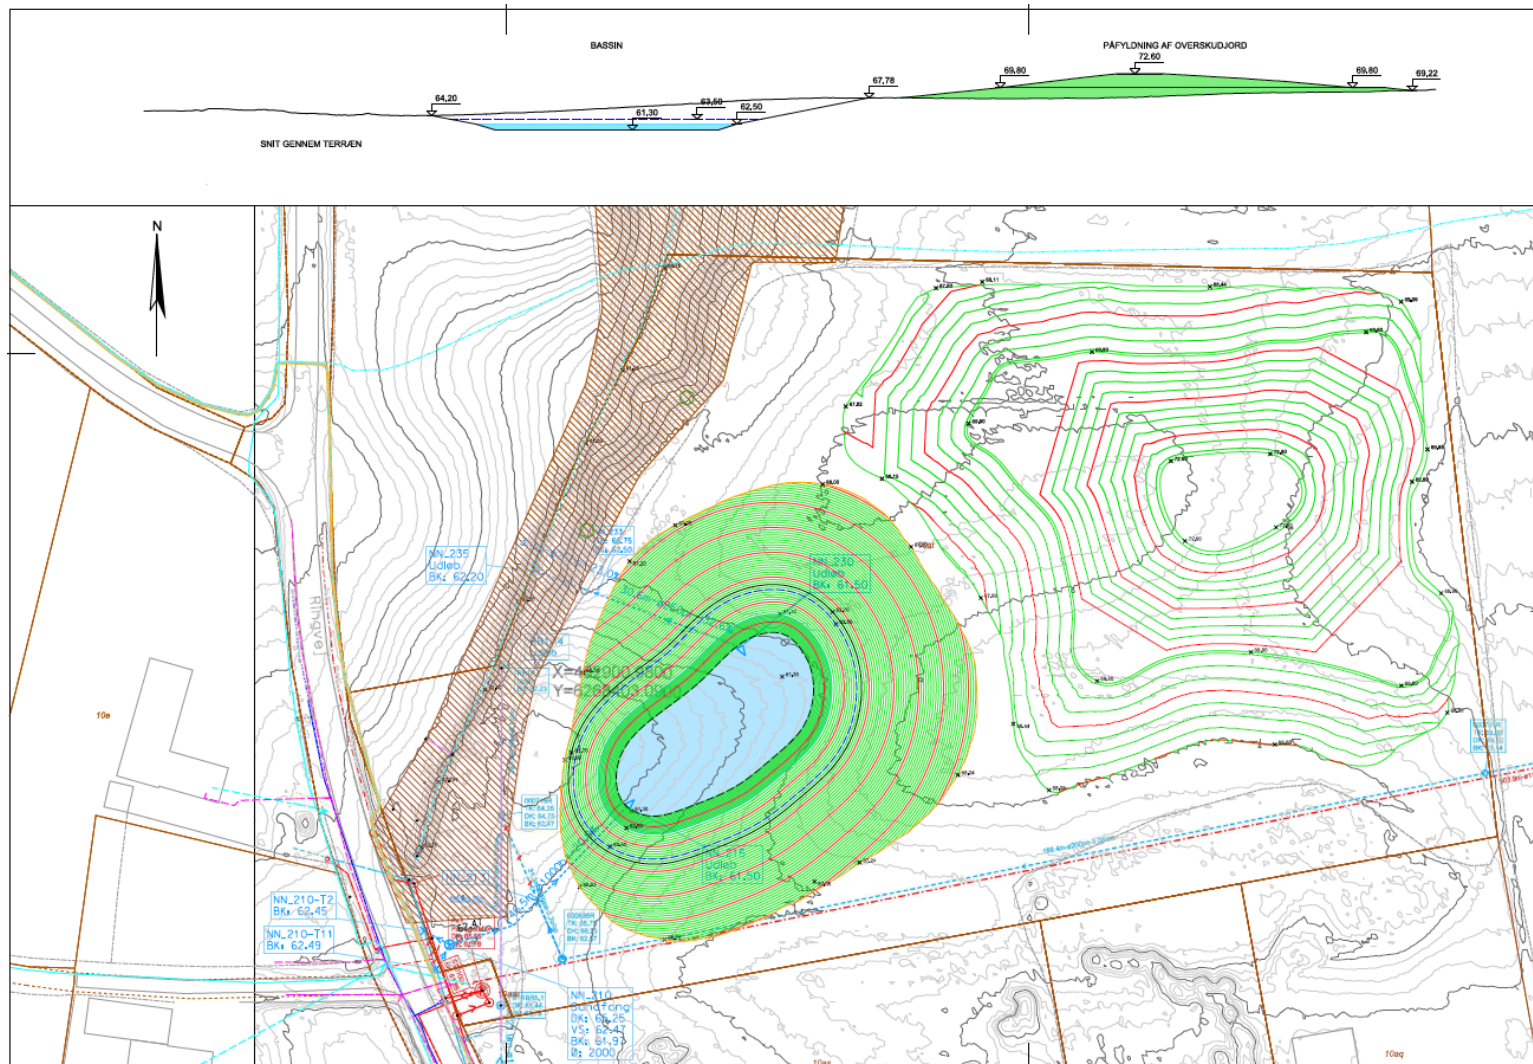

Signaturer:

- Bassin bund
- Permanent vandspil
- Maksimal vandspil
- Terrænpasning
- Naturbeskyttelseszone
- Vandløbsk
- Støtning af ledning

Signaturer, ledninger:

- Projekteret Regnvandsledning
- Eksist. Regnvandsledning
- Eksist. Spildevandsledning
- Eksist. Drikkevandsledning
- TDC
- NØE EI = 400V
- NØE EI = 400V, skk
- NØE EI = 10kV / 10kV
- NØE EI = 10kV

Bassindata:

Bundnotet 61.3
 Permanent vsp: 62.5
 Maksimal vsp: 63.5
 Permanentvolumen: 1300 m³
 Stuvingsvolumen: 1688 m³
 Anlæg 3 i permanent bassinvolumen
 Anlæg 5 i bassin 11 eks. terræn

Jordbalance / Volume

Terrænmodel_Bassin og Jordfyld
 Cut Factor = 1,0000
 Fill Factor = 1,0000
 Cut = 14400 m³
 Fill = 14400 m³
 Balance = 0 m³

FORELØBIGT UDGAVE - 04-06-2021

E				
D				
C				
B				
A				
Rev	Rev	Rev	Rev	Rev
LEMVIG VAND A/S Hansen 8 7620 Lemvig Tlf: 98 98 00 00				
Nærr Nisum - Regnvandsbassin Projektnr. 2232000040 Rev. 01/19				
Bassinplan og længdesnit Projektnr. 2232000040 Rev. 01/19				
WSP Danmark A/S Klostermarken 12 DK - 8850 Viborg				
210 Tekst 27.28.11.00				