


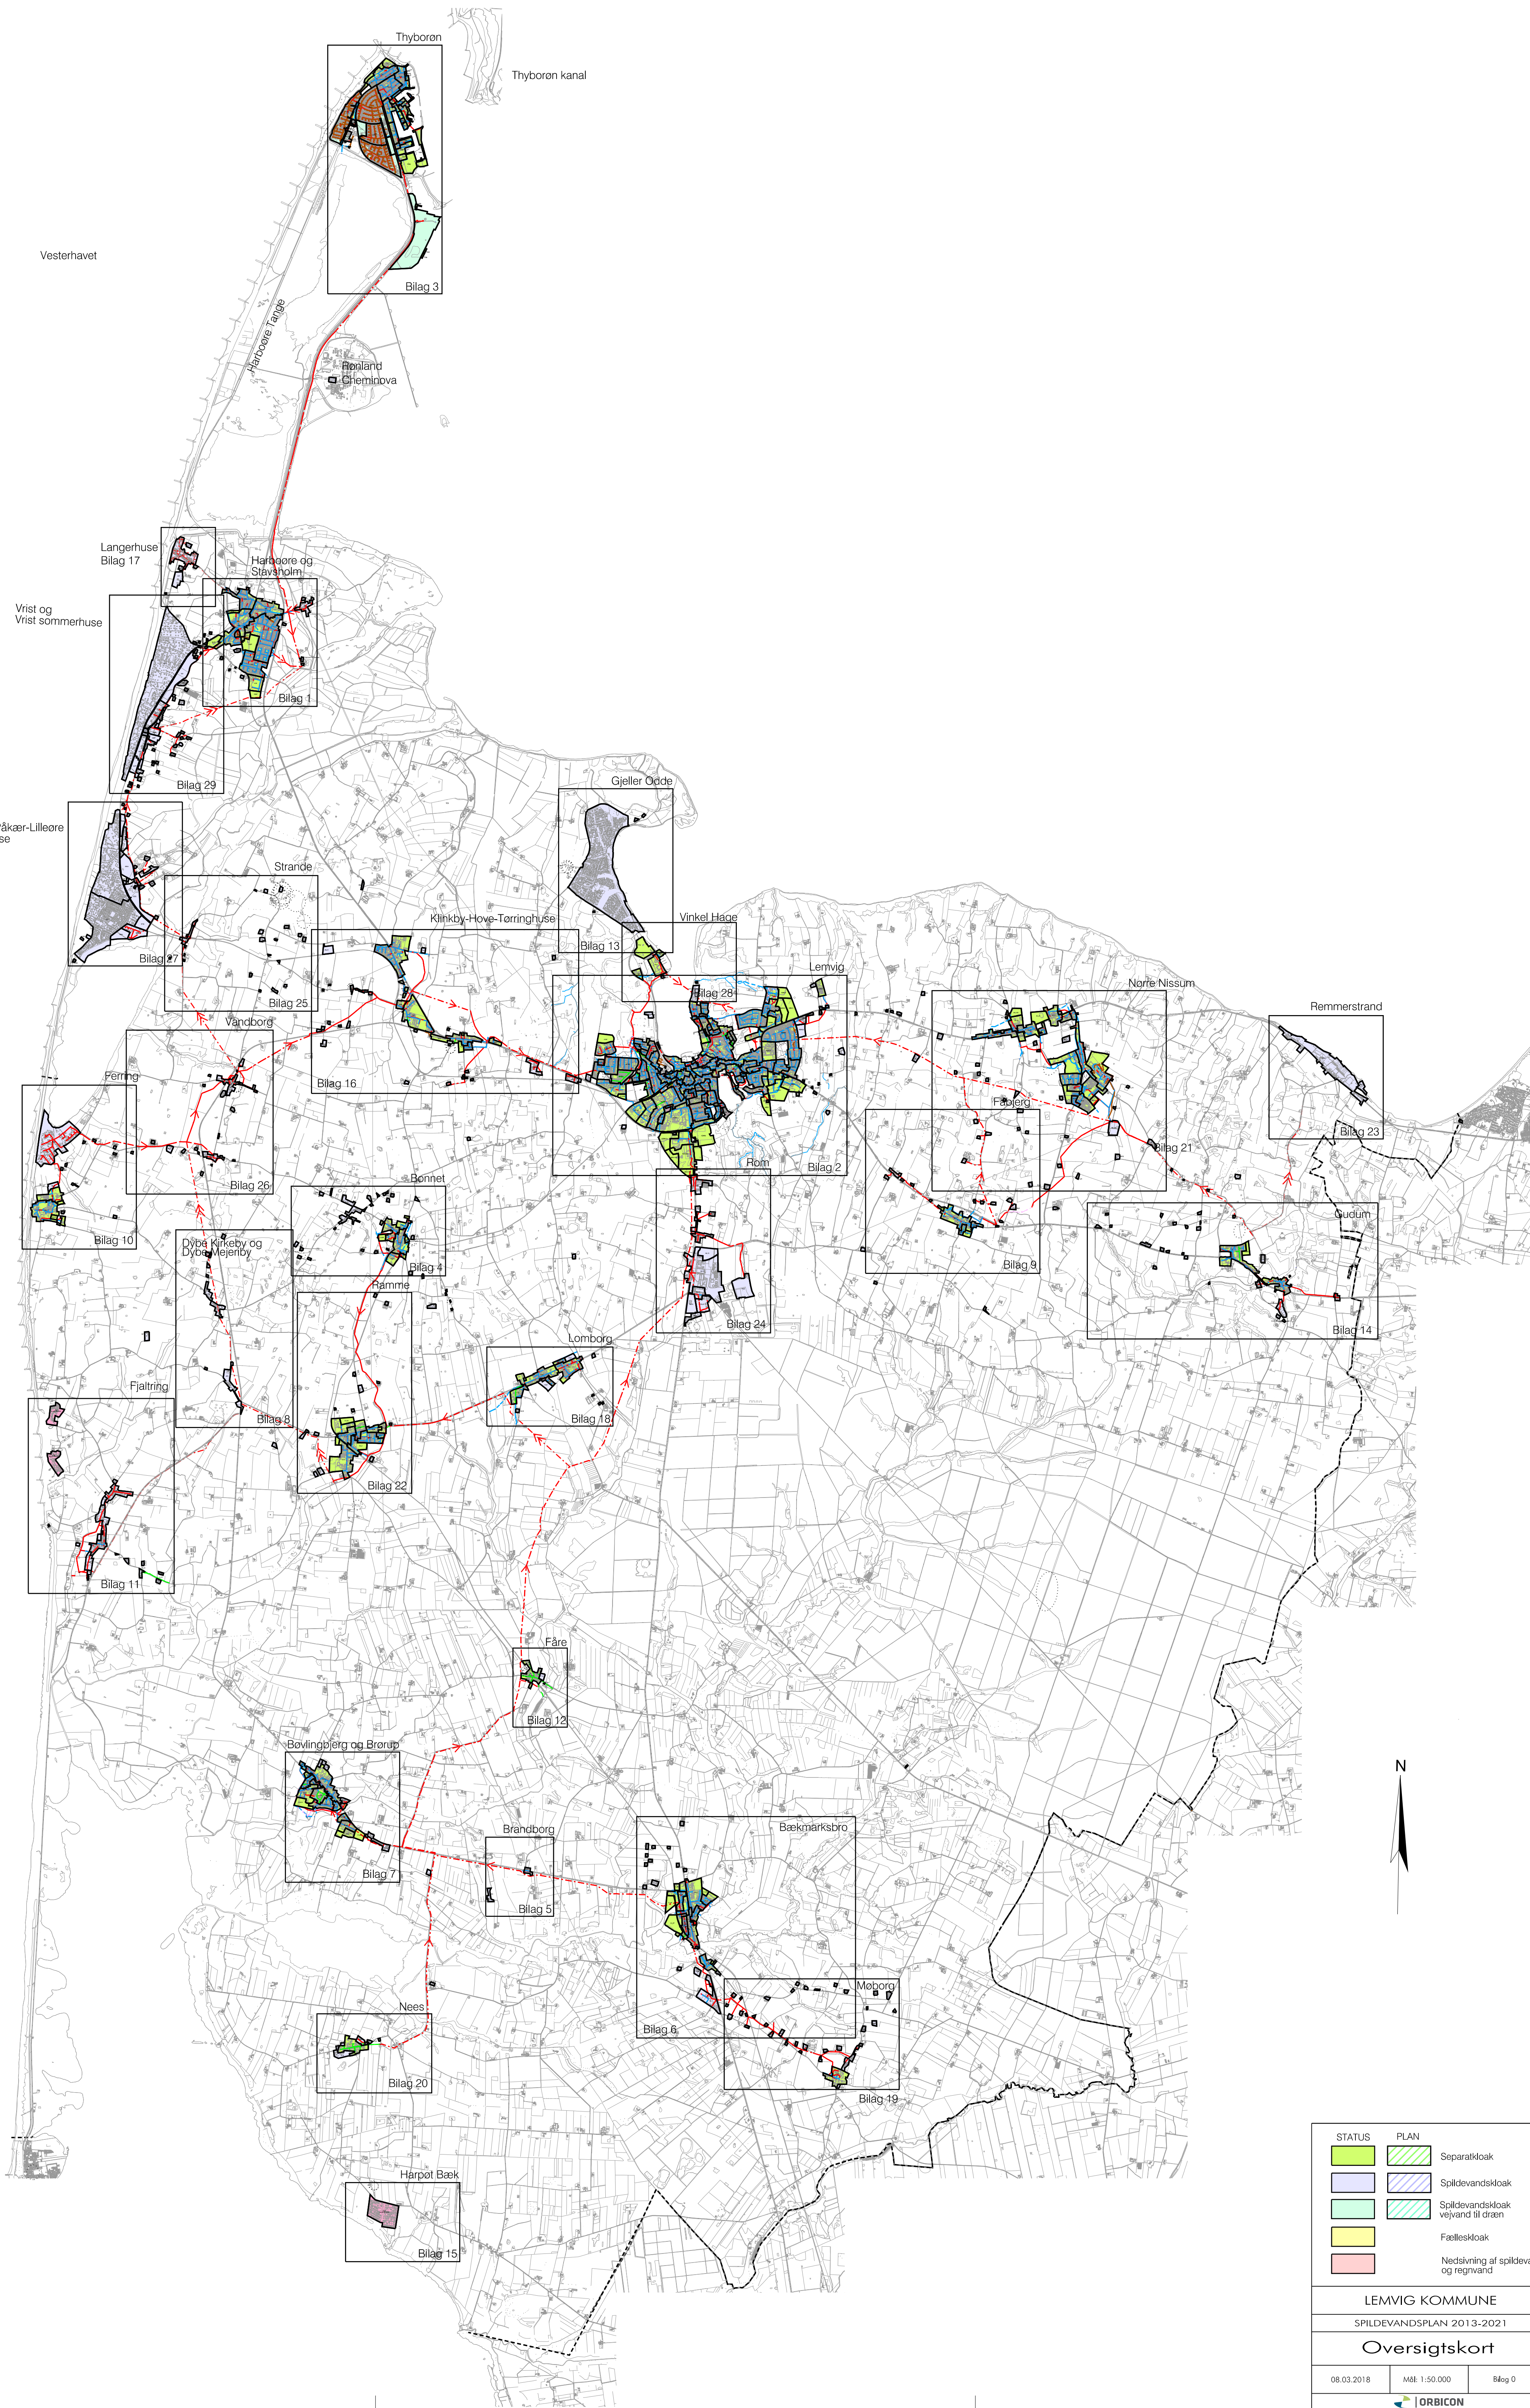

STATUS	PLAN	
		Separatkloak
		Spildevandskloak
		Spildevandskloak vejvand til dræn
		Fælleskloak
		Nedslæring af spildevand og regnvand

LEMVIG KOMMUNE

SPILDEVANDSPÅN 2013-2021

Oversigtskort

08.03.2018

Mål: 1:50.000

Bilag 0