


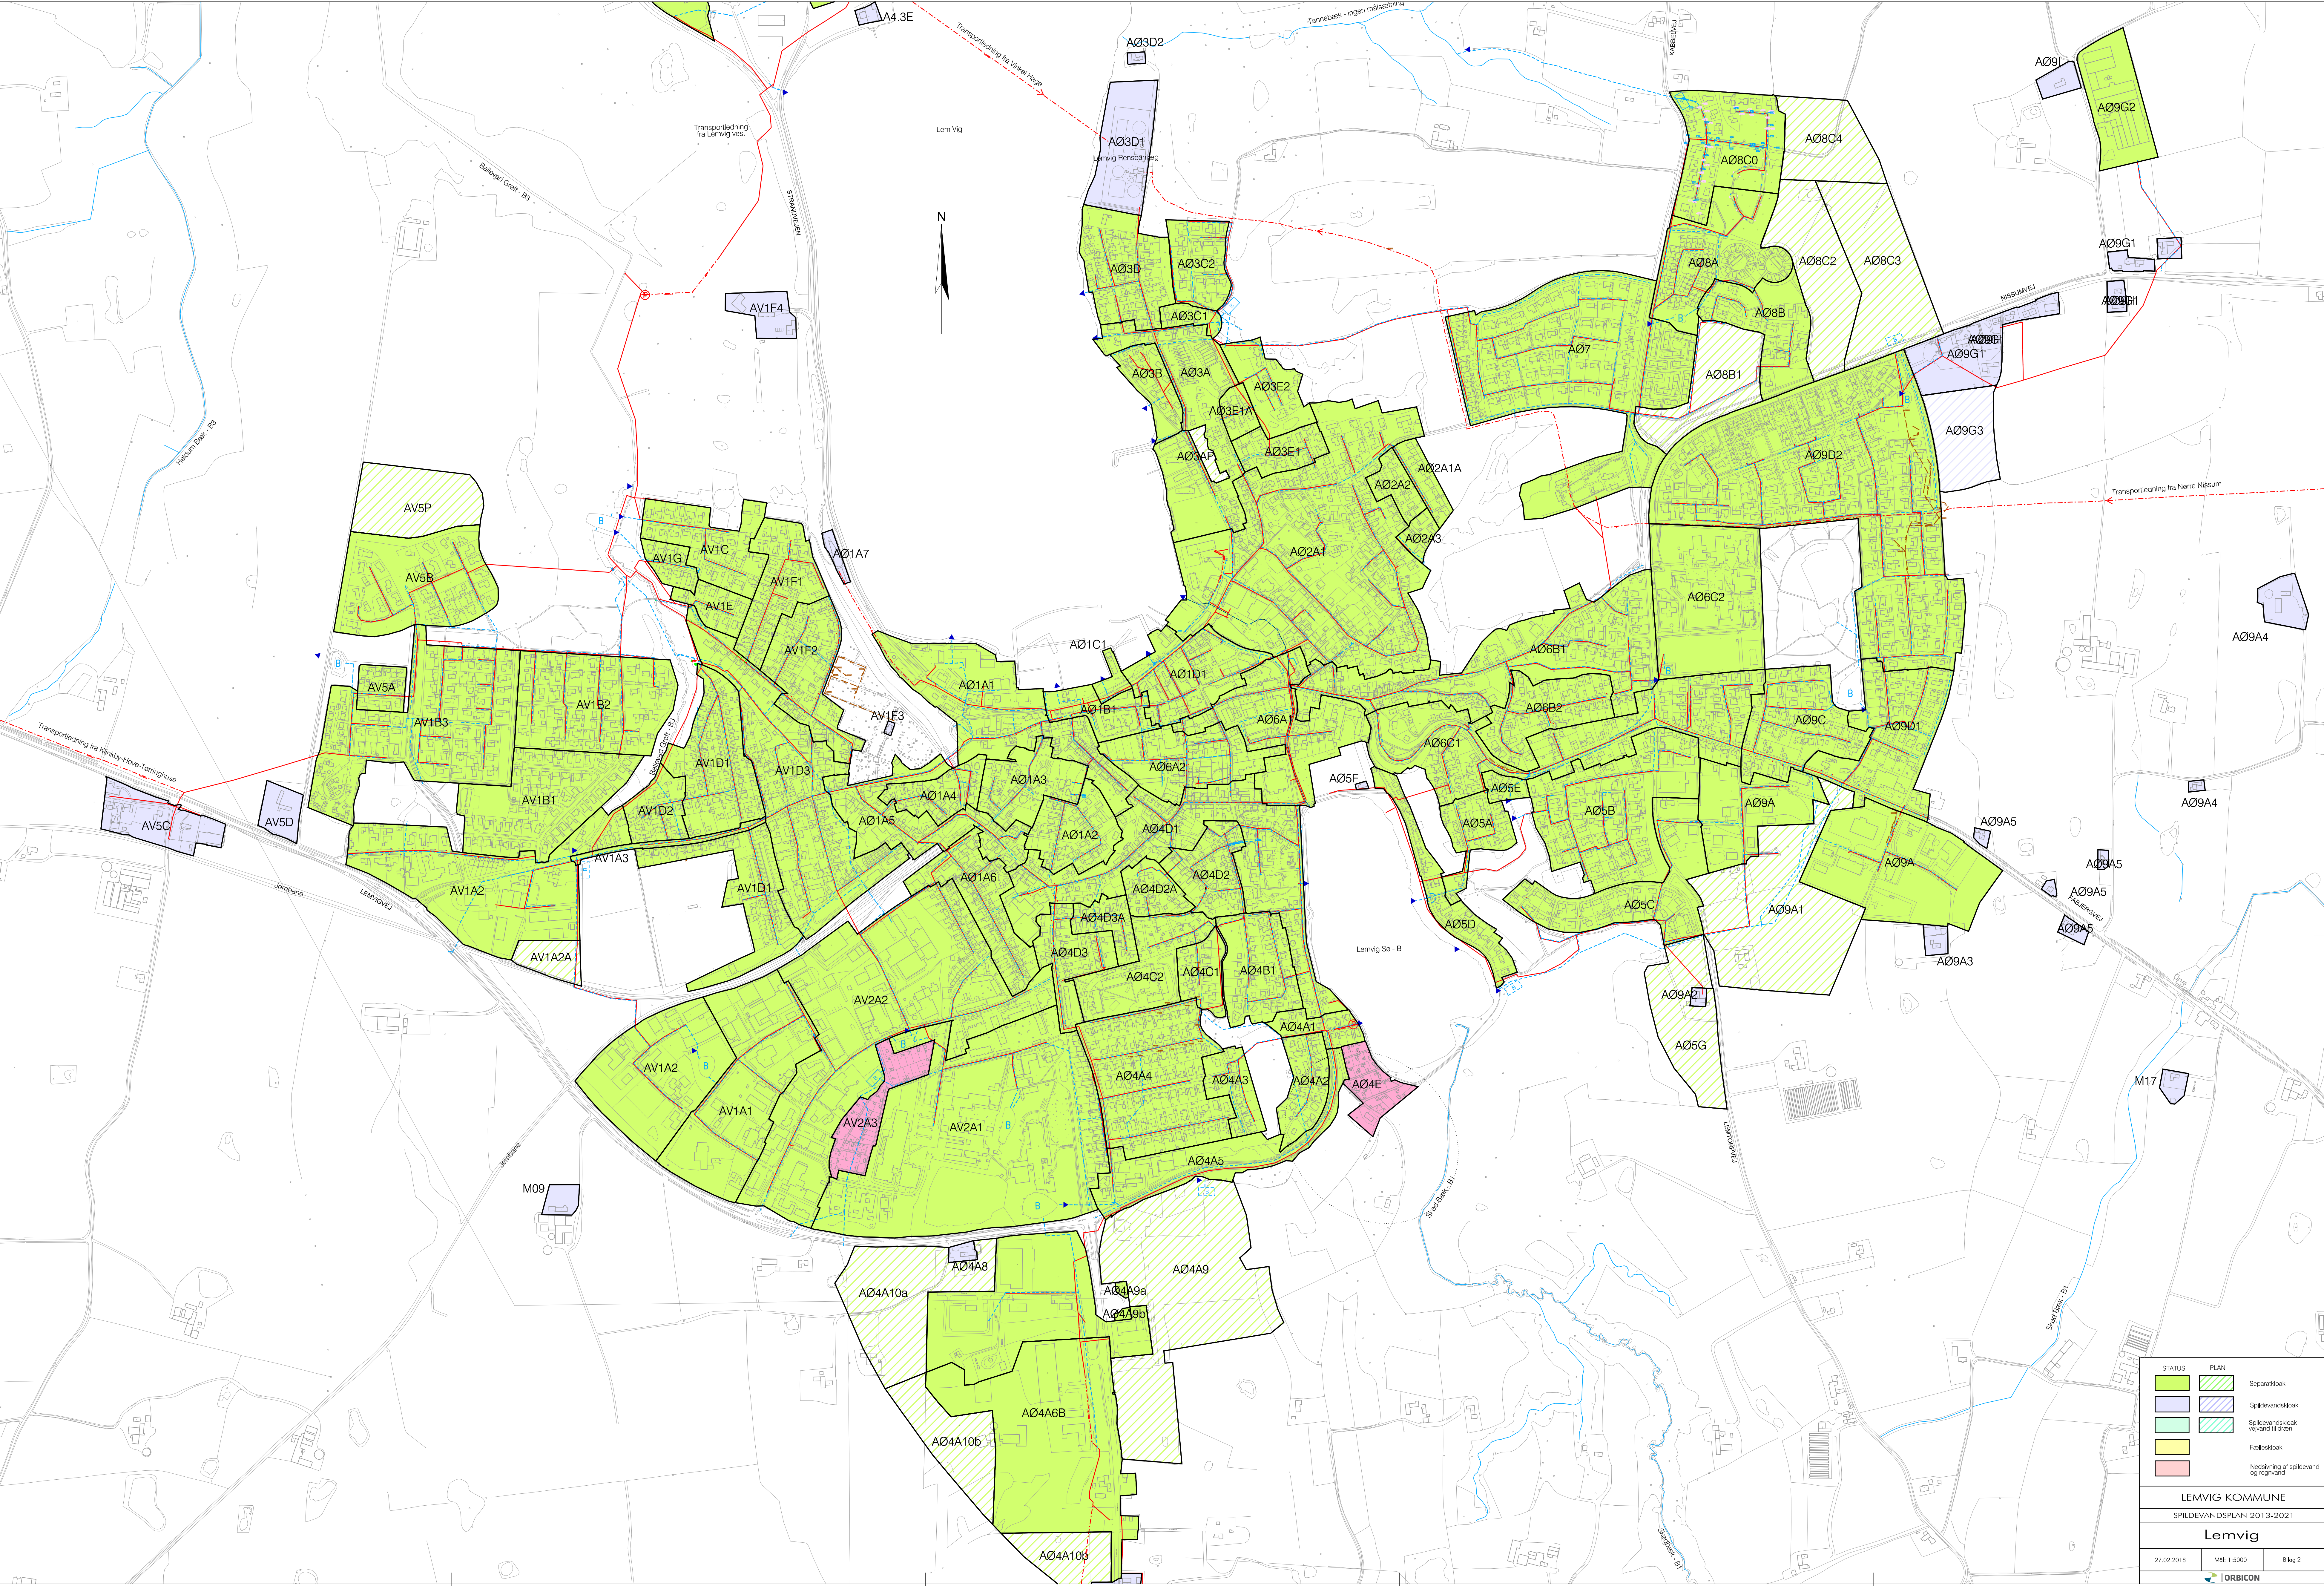

STATUS	PLAN	
		Separatloak
		Spildevandsloak
		Spildevandsloak vejvand til dræn
		Fællesloak
		Nedslæp af spildevand og regnvand

Lemvig KOMMUNE
SPILDEVANDSPLAN 2013-2021
Lemvig
27.02.2018 Mål: 1:5000 Bilag 2